


郵便受箱(両面プレス用)


KD-2B改S型

焼付塗装(アイボリーホワイト色)

外観図

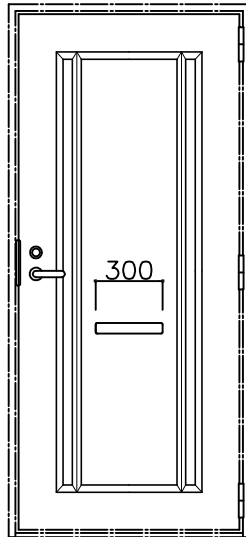


内観図

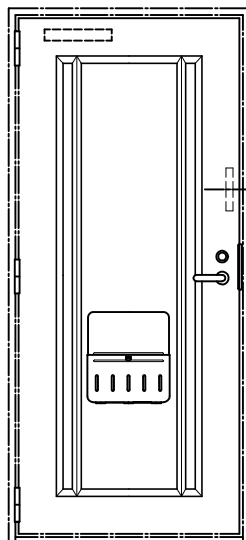


キンキKD-100型
(BL玄関ドア)

旧タイプポストと取替対応品の取付比較図

旧タイプポスト

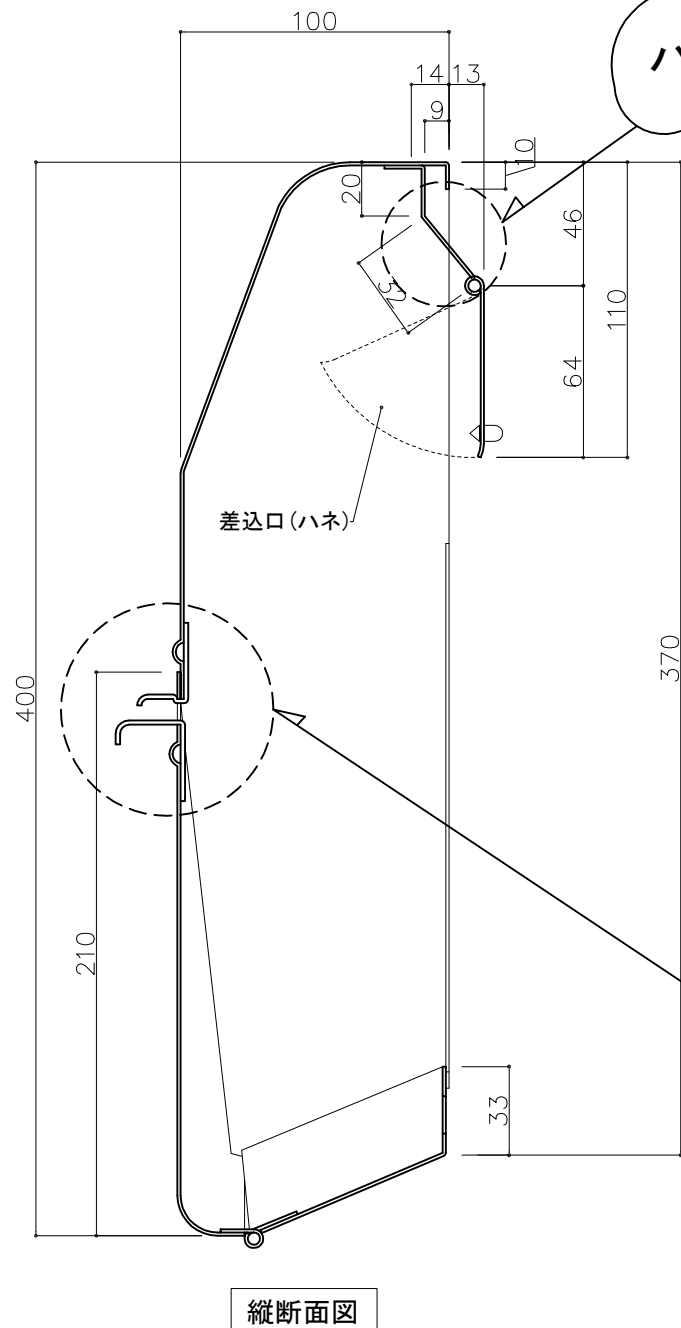


取替対応品
(KD-2B改S型)

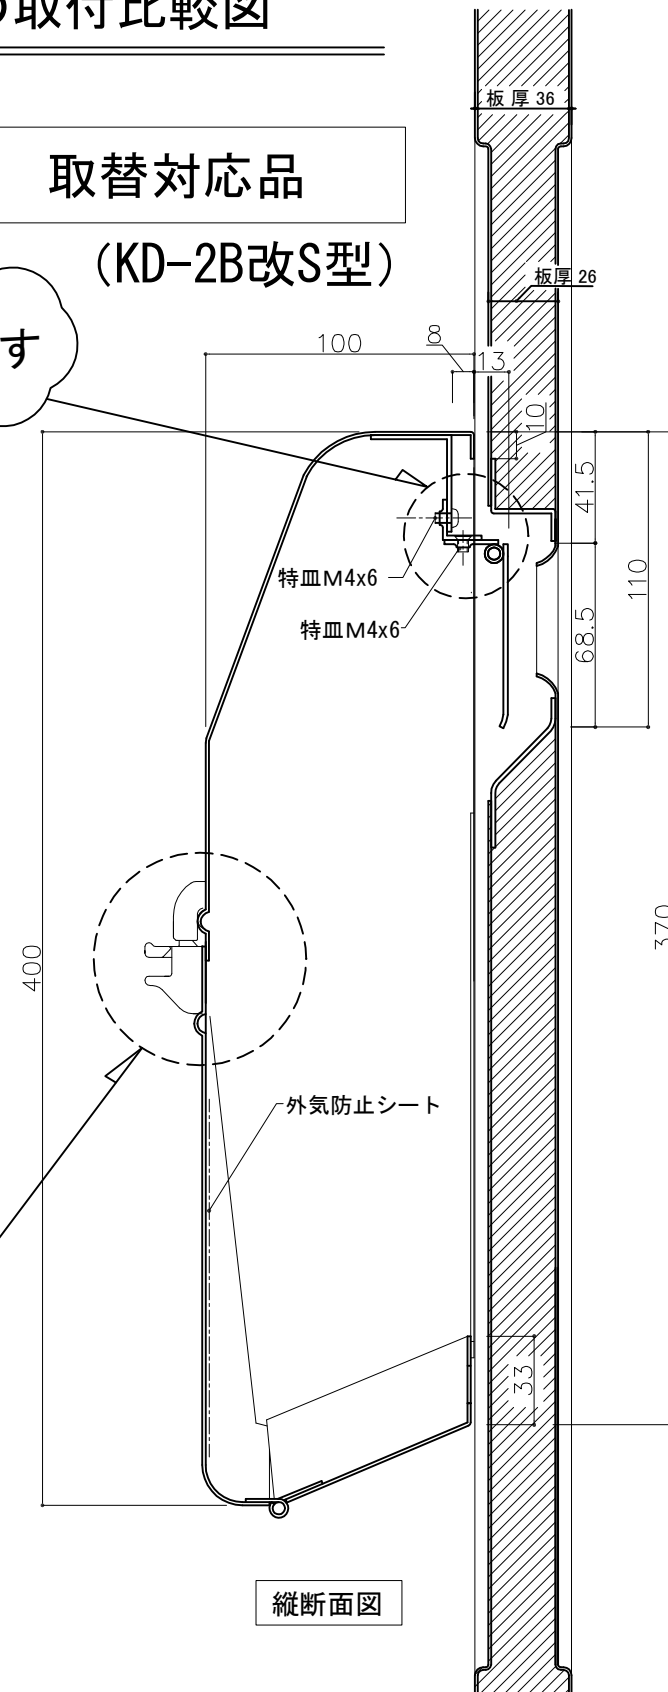

ハネの取付曲物の角度が違います

縛り金具が違います

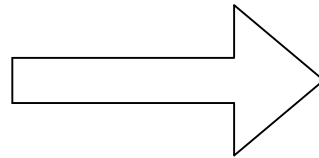

設計監理 年月日	工事名				設計監理 殿	出力日
施工 年月日	調査	設計	営業	縮尺 1/2	施工 殿	全枚数
名称 郵便ポストKD-2B改S型 取付図					図番	