


郵便受箱(両面プレス用)


外気防止(遮風)標準付属品

キンデックス KD-2B改S型

(アイボリー色)

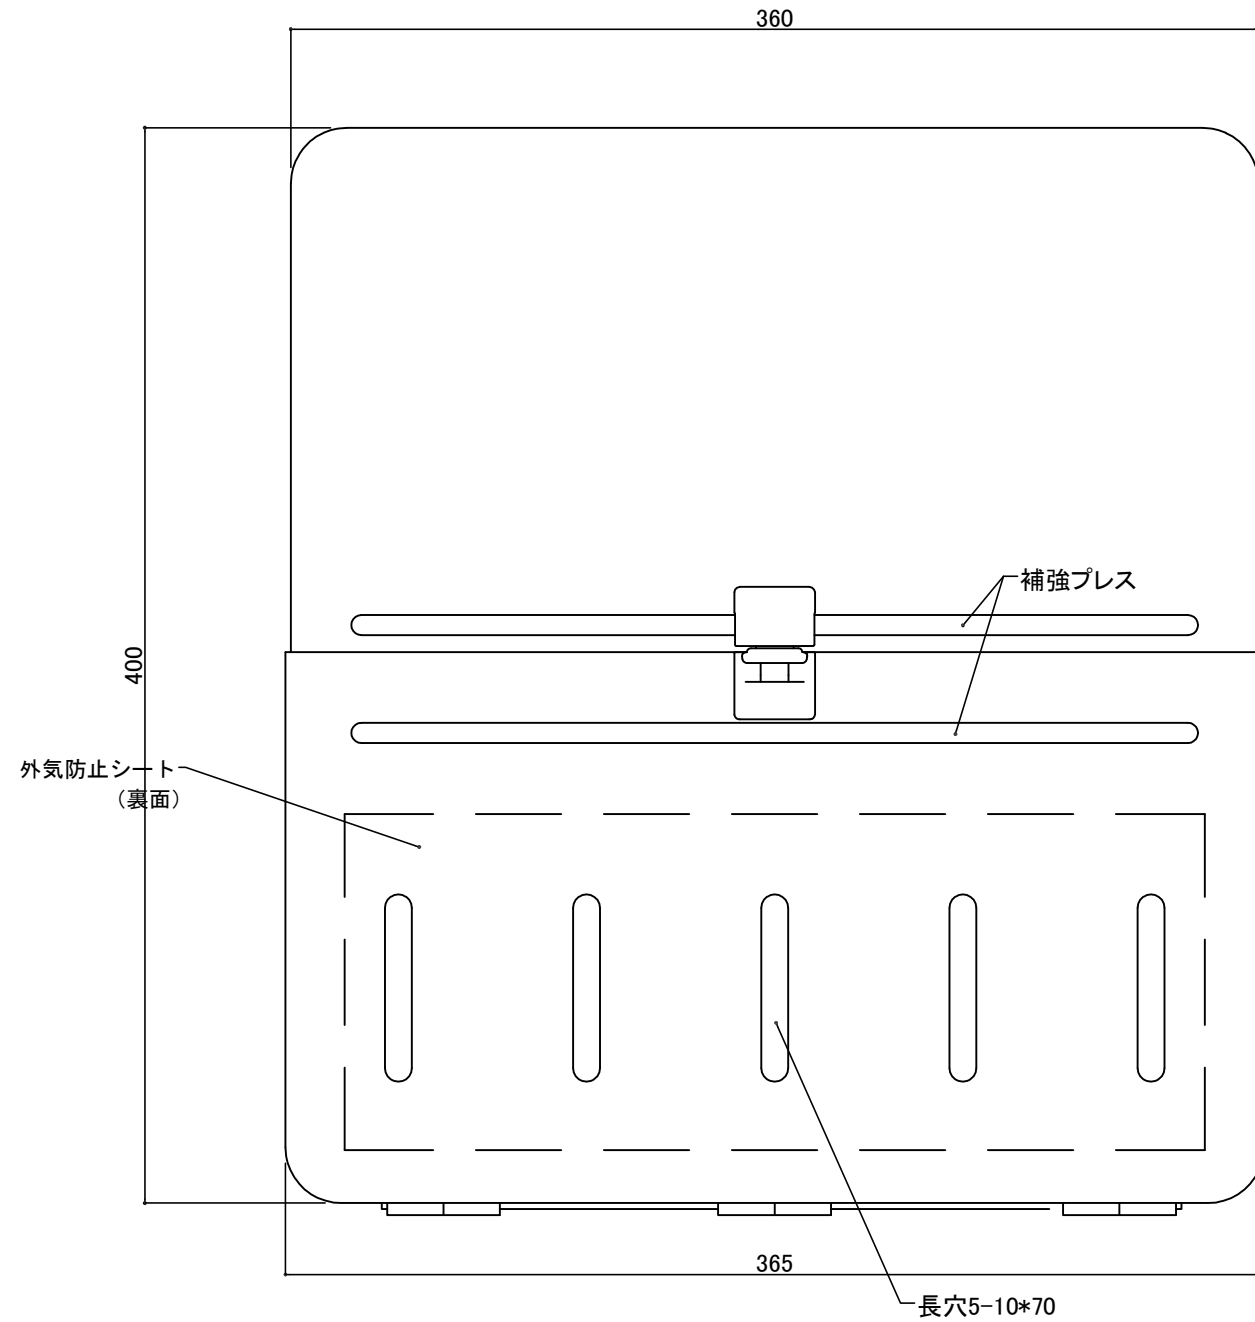


部屋内よりの視図

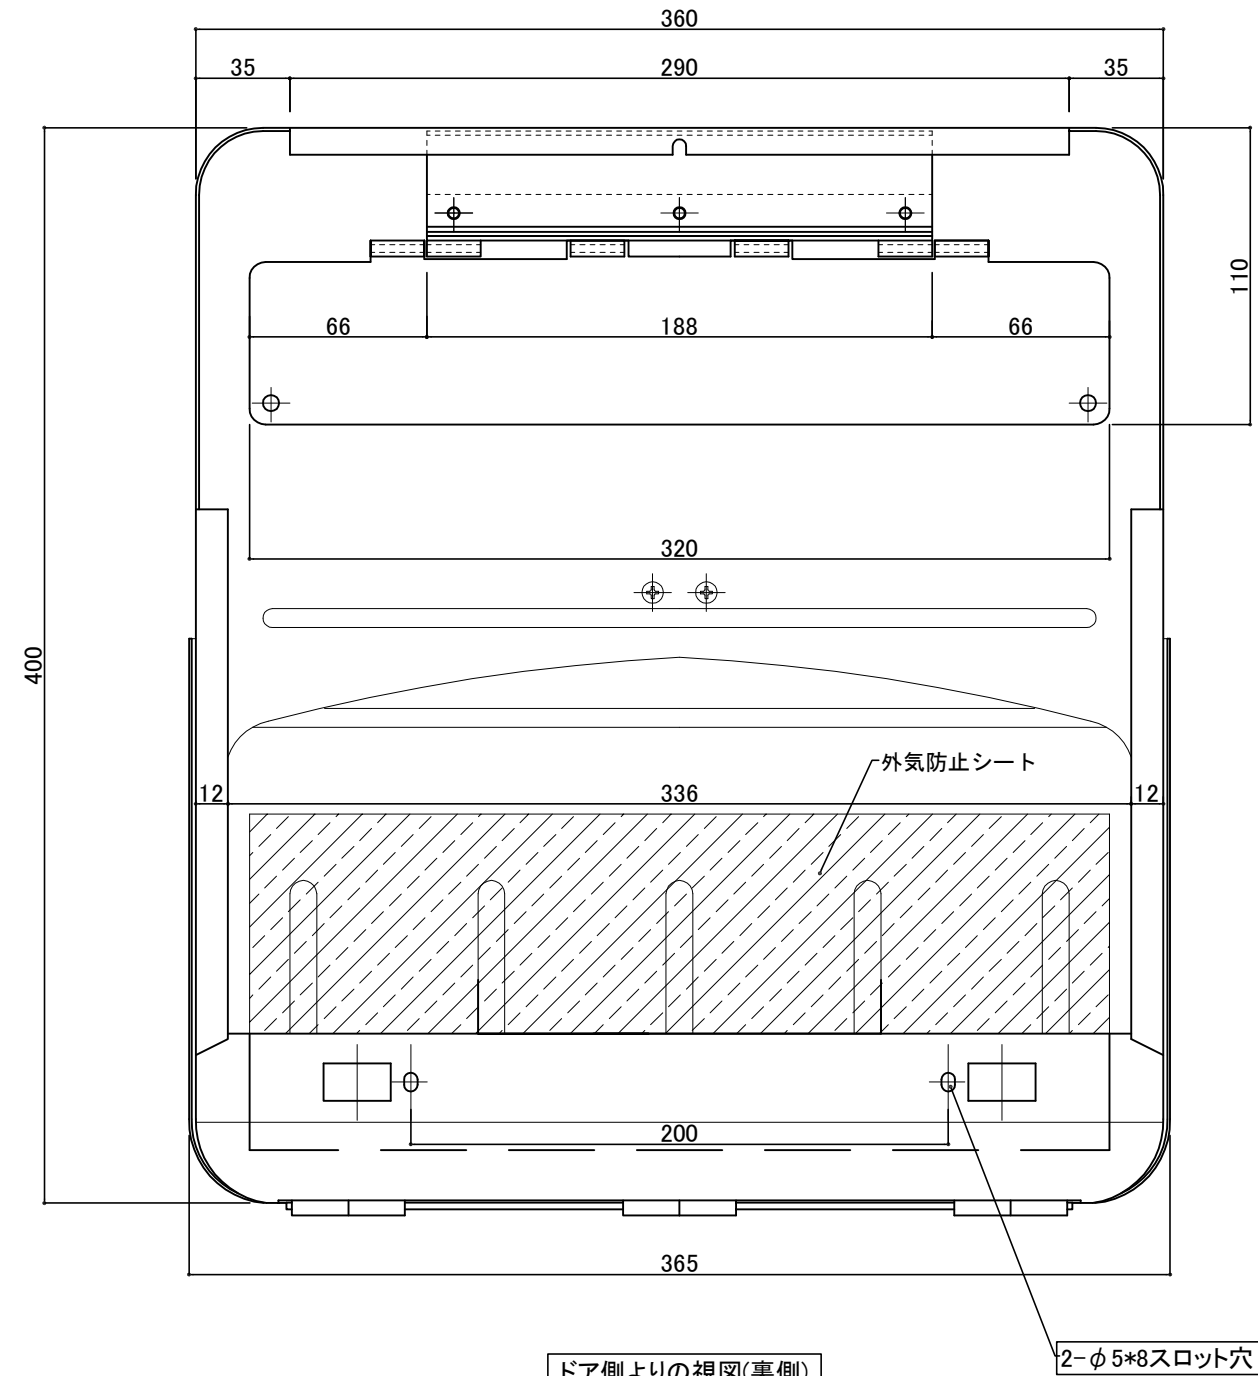

ドア側よりの視図(裏側)

- ② 16-04-12 外気防止シート追加
- ① 15-11-20 型式変更

設計監理	工事名				設計監理	出力日
年月日	調査	設計	営業	縮尺 1/2	施工	殿 全枚数
施工	名称 郵便ポスト キンデックス KD-2B改S型 詳細図1					図番
年月日						

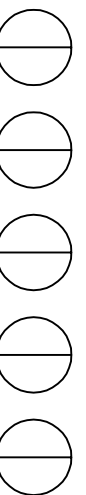


郵便受箱(両面プレス用)

キンデックス KD-2B改S型


(アイボリー色)

外気防止(遮風)標準付属品


縦断面図

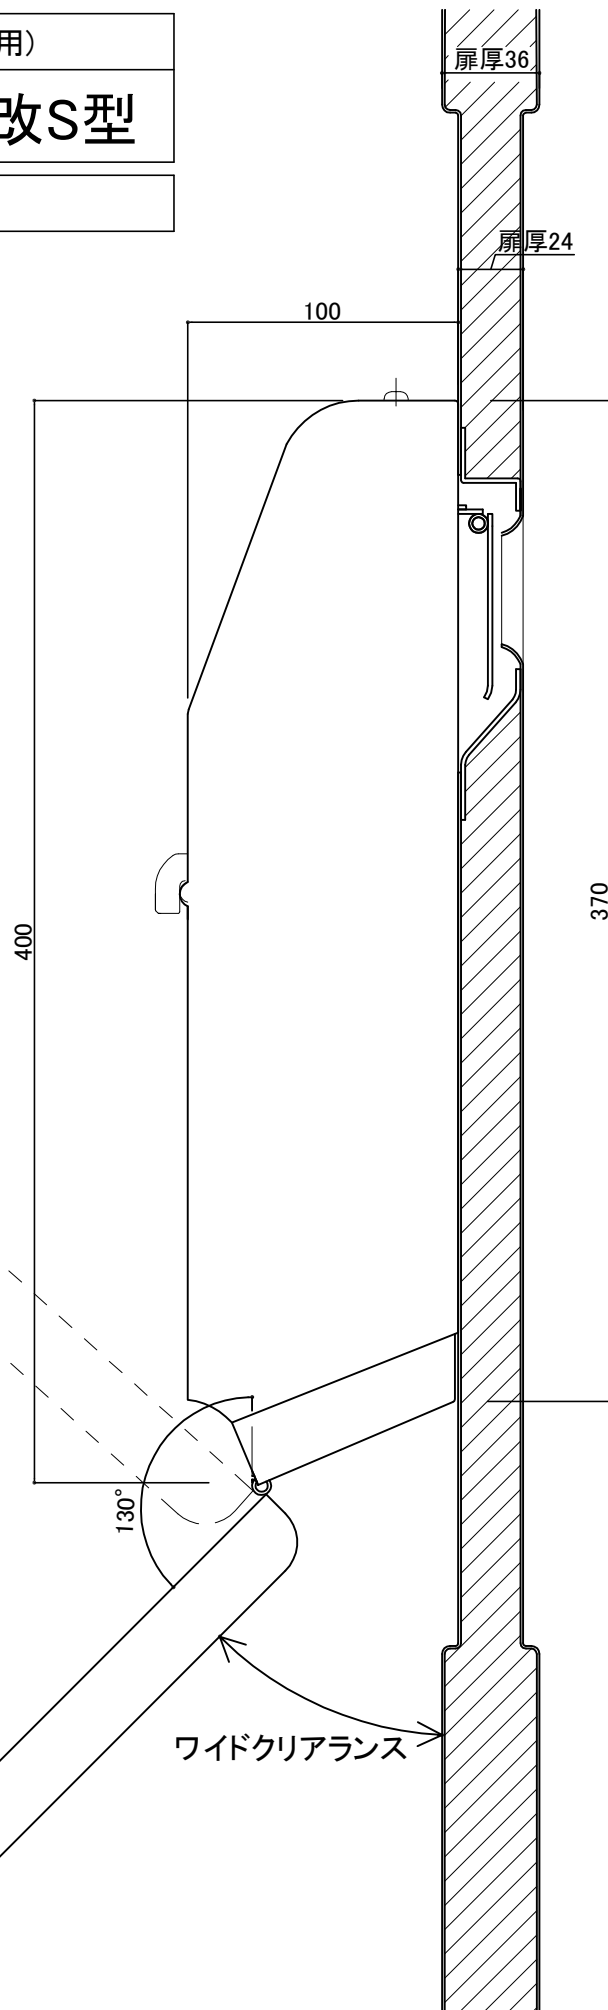

縦断面図

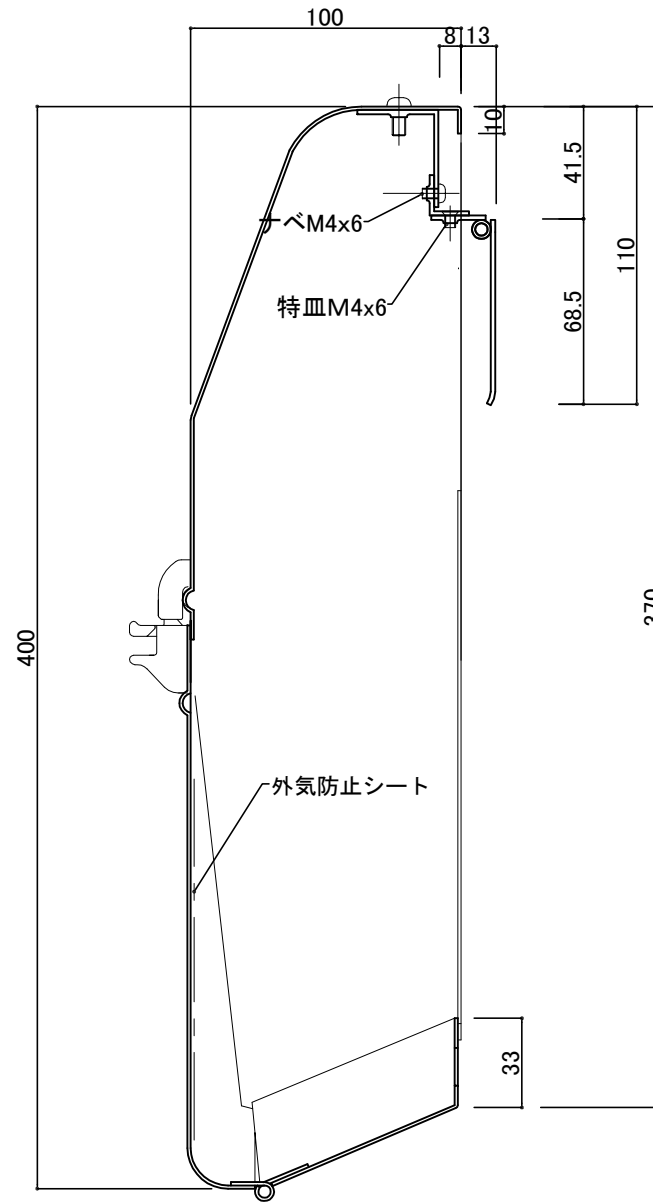

縦断面図

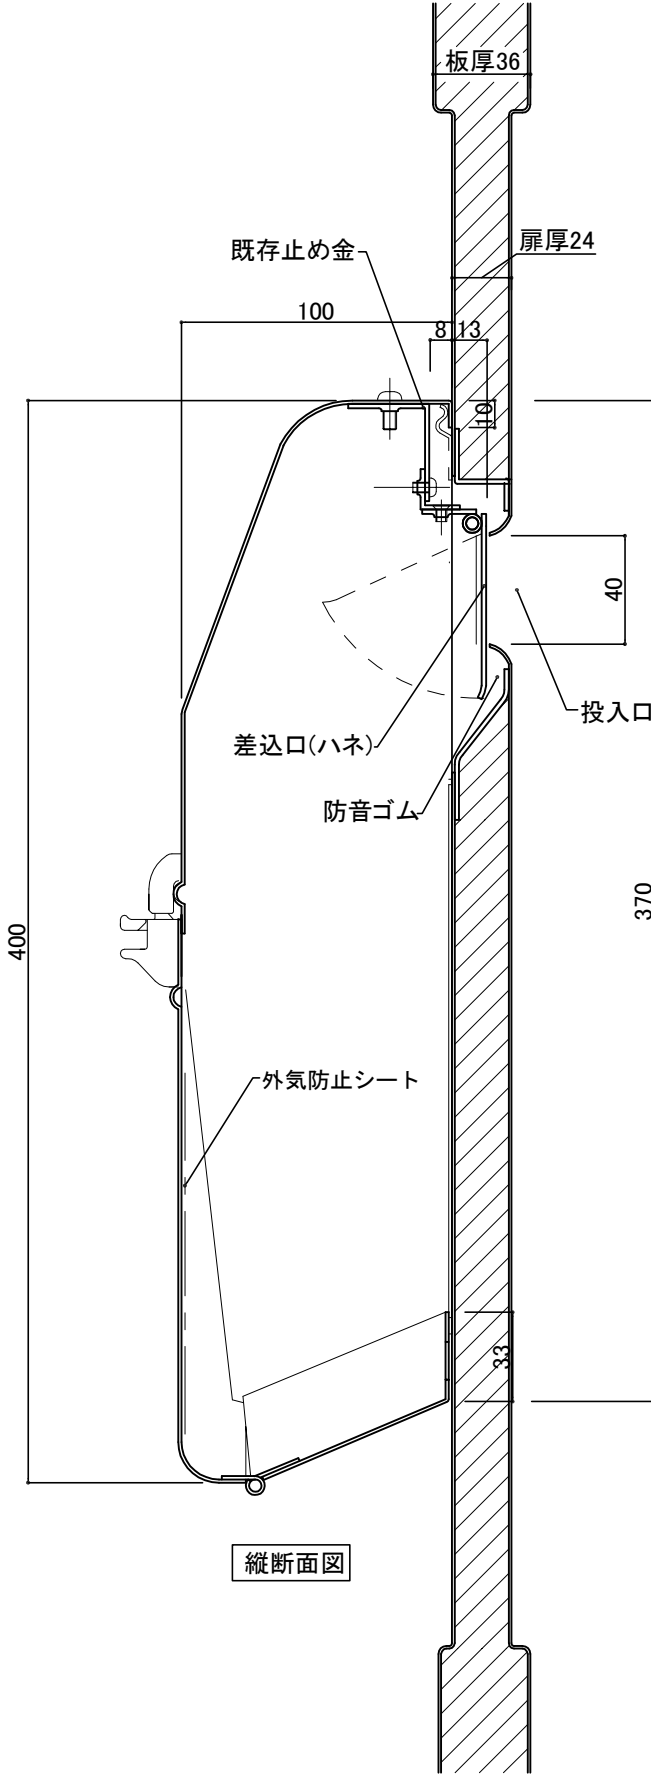

130° ストップ機能付により
開放時に取り出し蓋が
ドアに当ることはありません。

ワイドクリアランス

④ 17-6-5 上部ビス追記
③ 16-8-8 扉タイプ形状見直し

設計監理	工事名				設計監理	出力日
年月日	調査	設計	営業	縮尺 1/2	施工	殿 全枚数
施工	名称 郵便ホスト キンデックス KD-2B改S型 詳細図2				殿 図番	
年月日					<i>Kindex</i>	

