


郵便受箱(片面プレスドア用)


外気防止(遮風)標準付属品

キンデックス KD-2型


防錆塗装(グレー色)

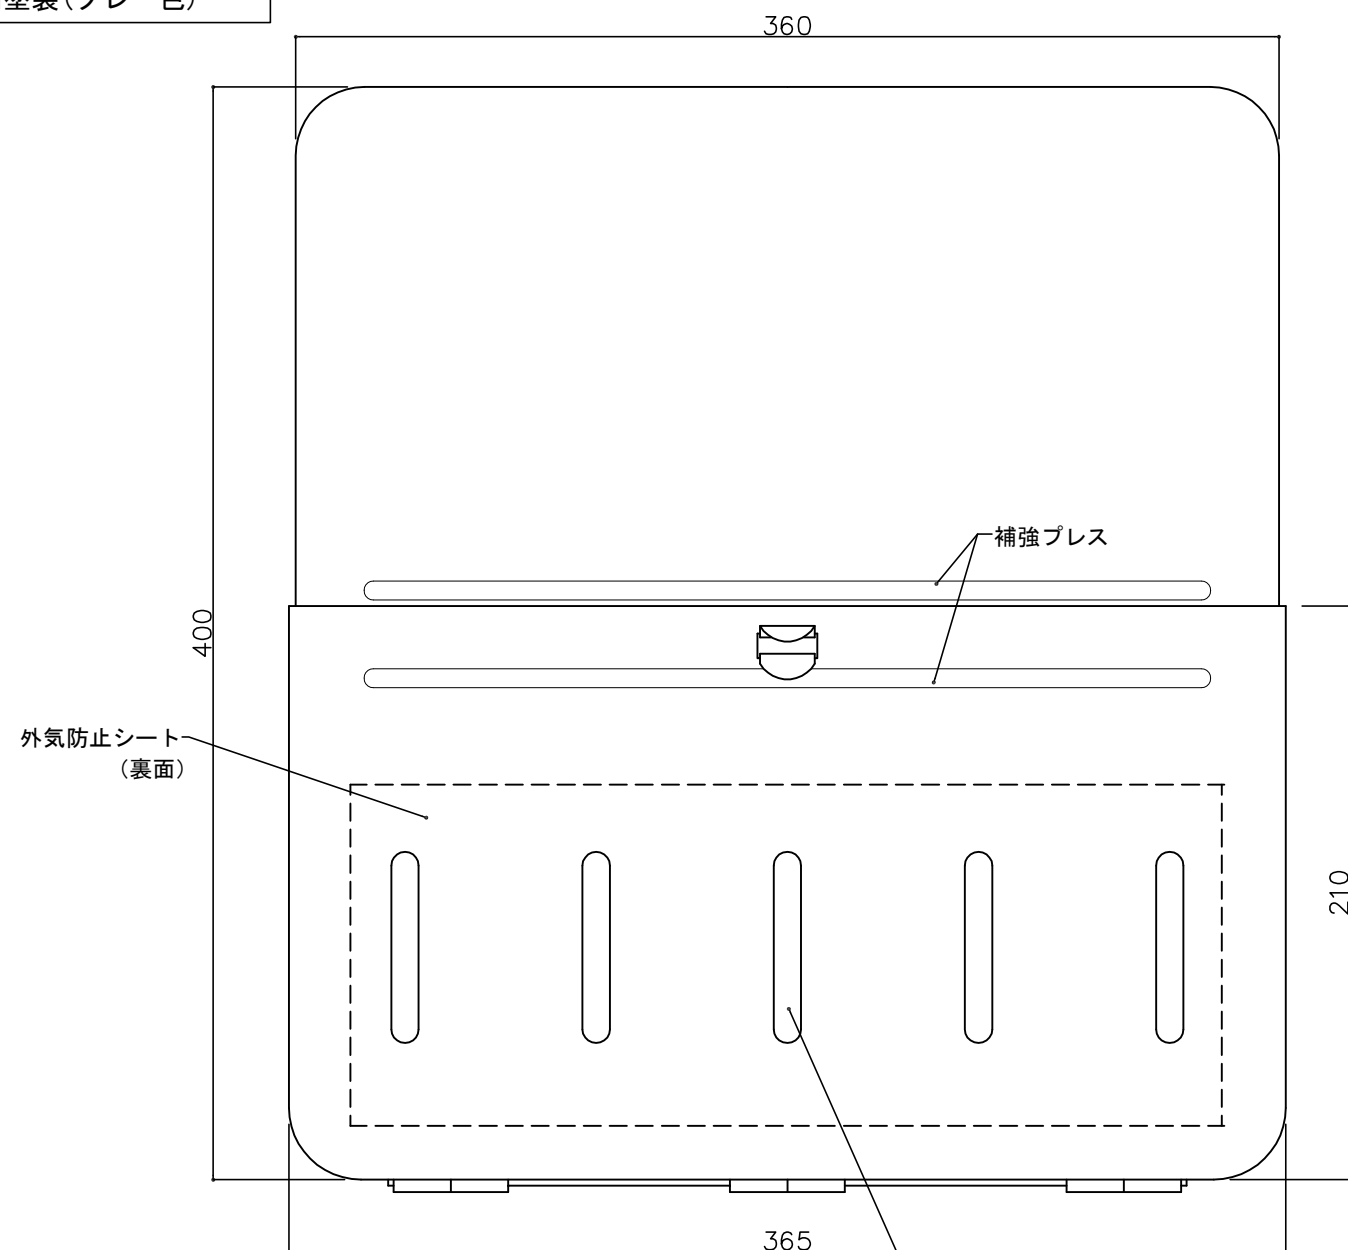

部屋内よりの視図 長穴5-10*70

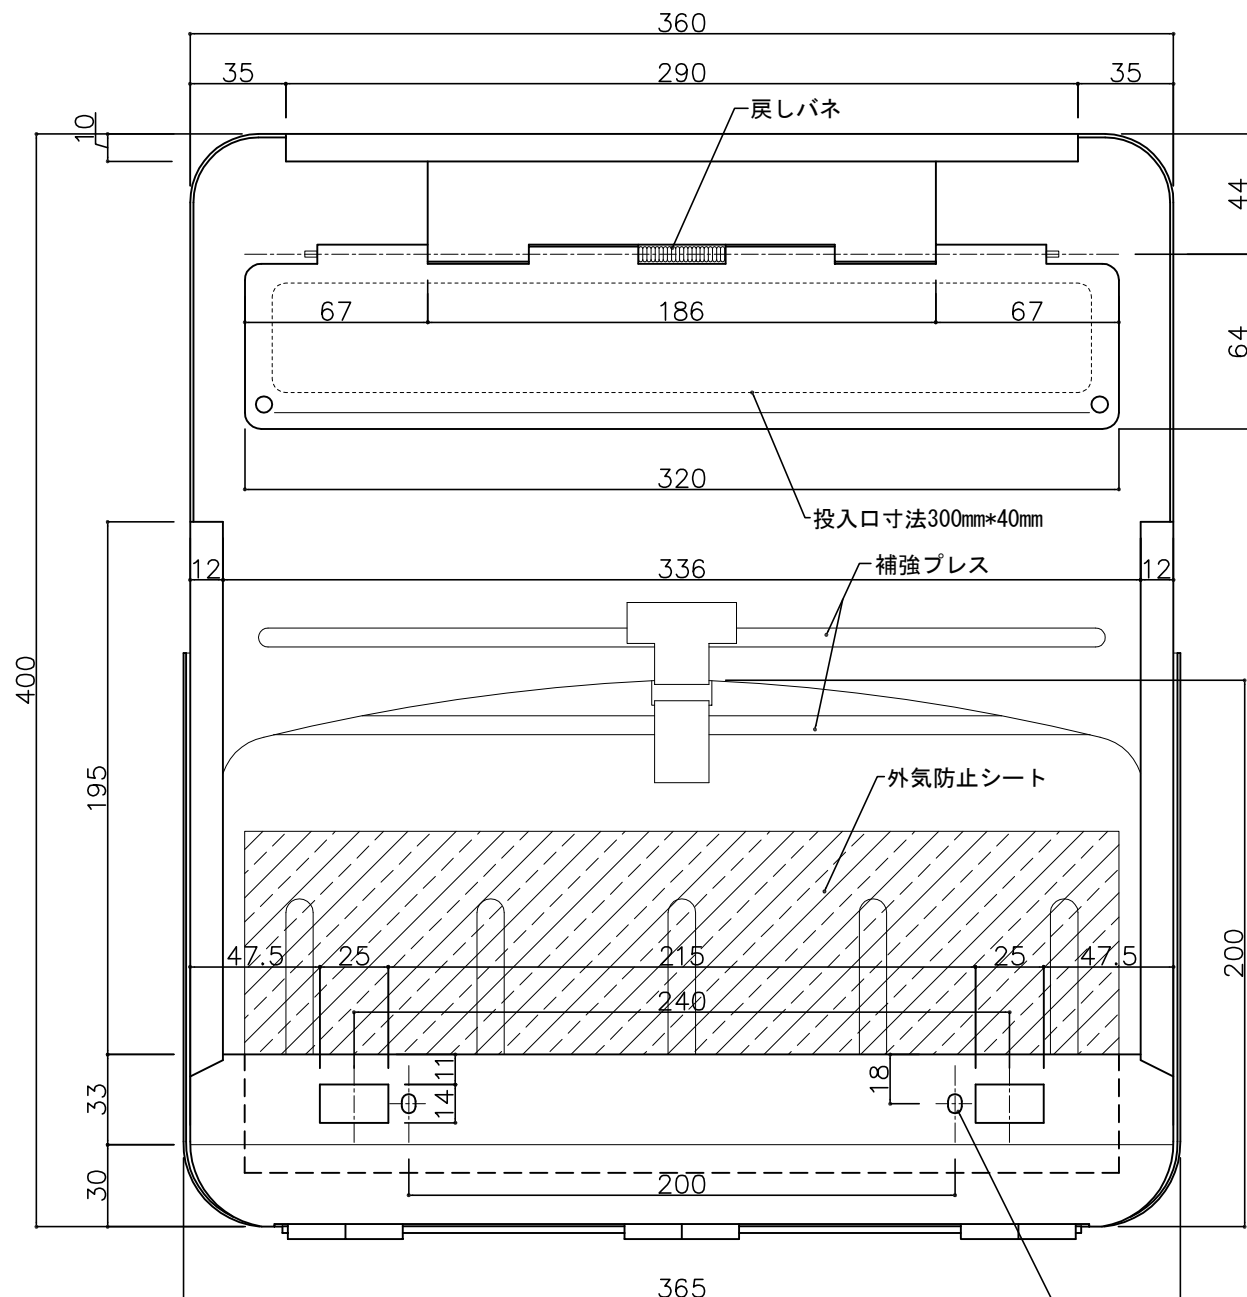


ドア側よりの視図(裏側) 長穴5*7

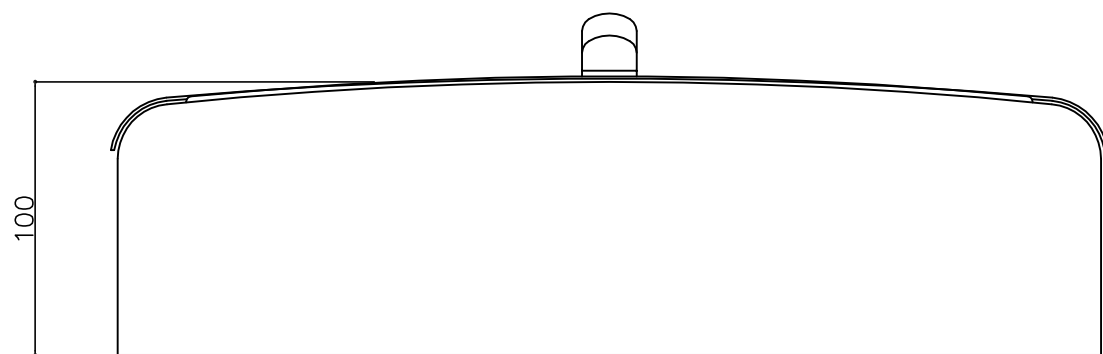

上面よりの視図

- ② 16-04-12 外気防止シート追加
- ① 15-11-20 型式変更

設計監理	工事名				設計監理	出力日
年月日	調査	設計	営業	縮尺	施工	殿 全枚数
施工	名称 郵便ポストキンデックス KD-2型 詳細図1				殿	図番
年月日					<i>Kindex</i>	

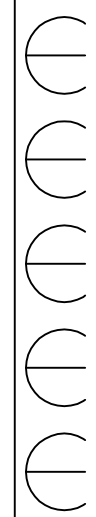


郵便受箱(片面プレスドア用)


キンデックス KD-2型

防錆塗装(グレー色)


外気防止(遮風)標準付属品

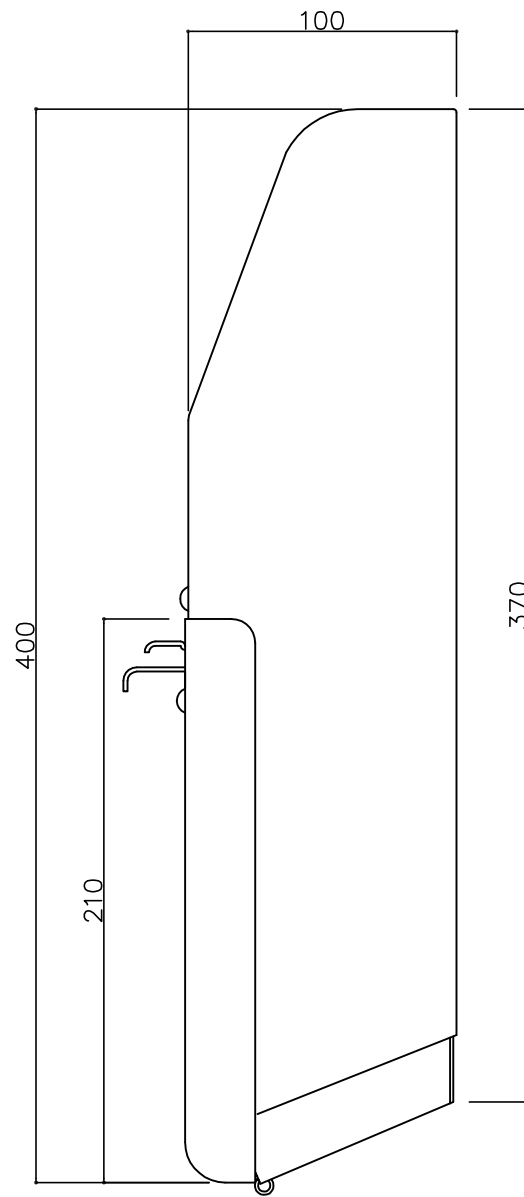

側面よりの視図

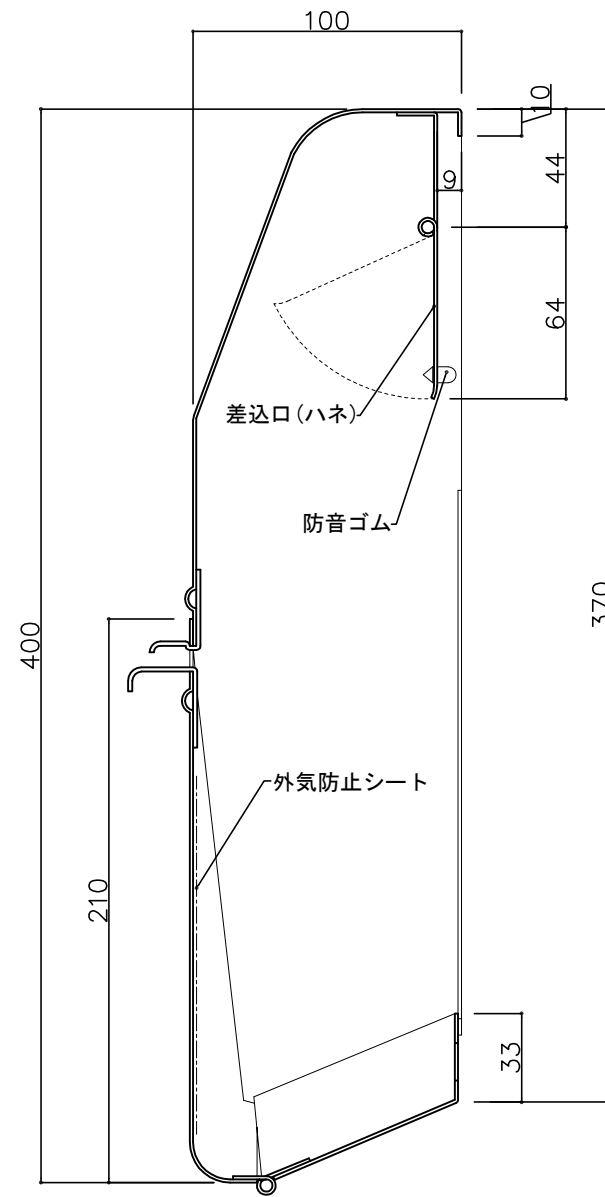


縦断面図

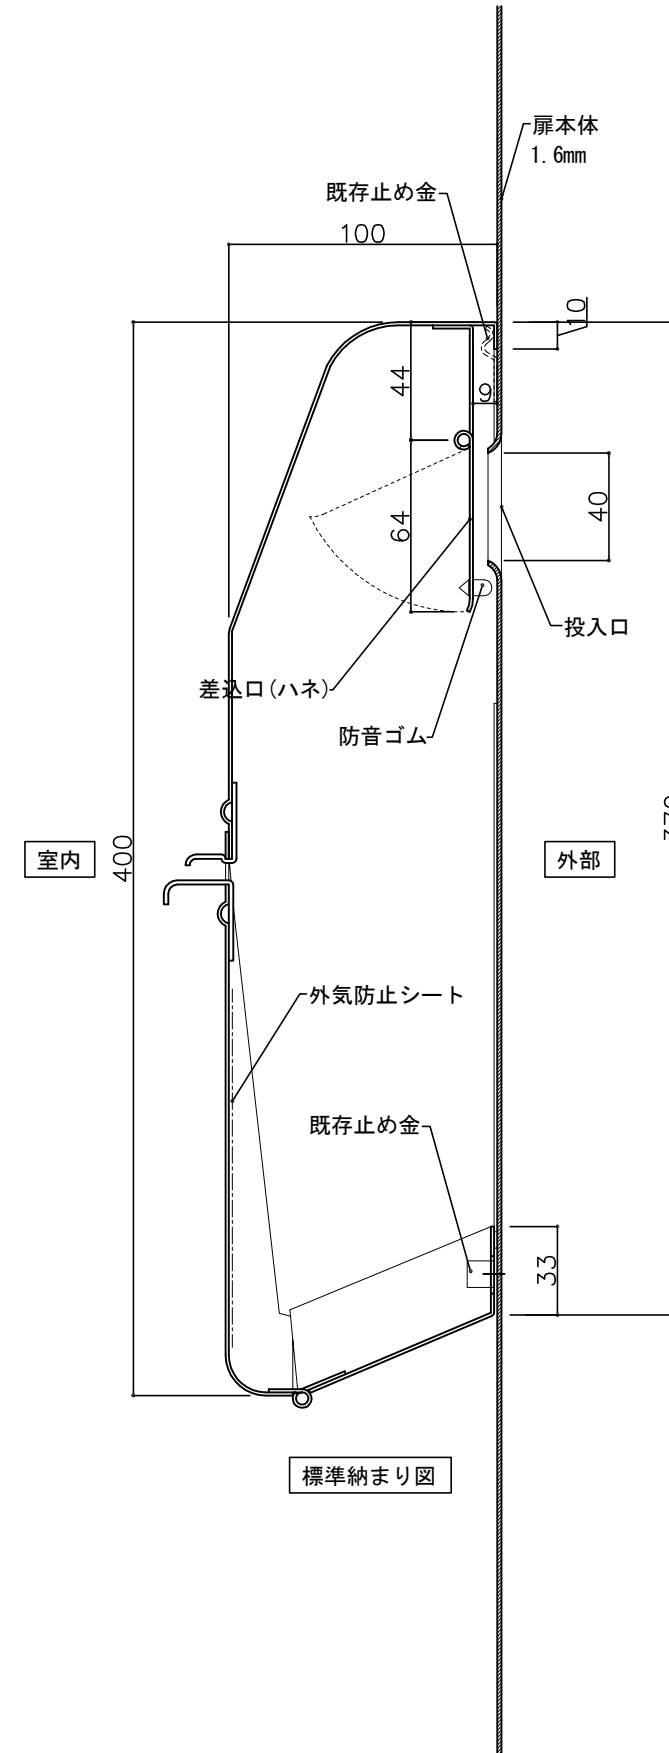

標準納まり図

② 16-04-12 外気防止シート追加
① 15-11-20 型式変更

設計監理	工事名				設計監理	出力日
年月日	調査	設計	営業	縮尺 1/2	施工	殿 全枚数
施工	名称 郵便ポストキンデックス KD-2型 詳細図2					殿 図番
年月日						

