


郵便受箱(片面プレスドア用)

外気防止(遮風)標準付属品


# キデックス KD-2Y型

防錆塗装(グレー色)

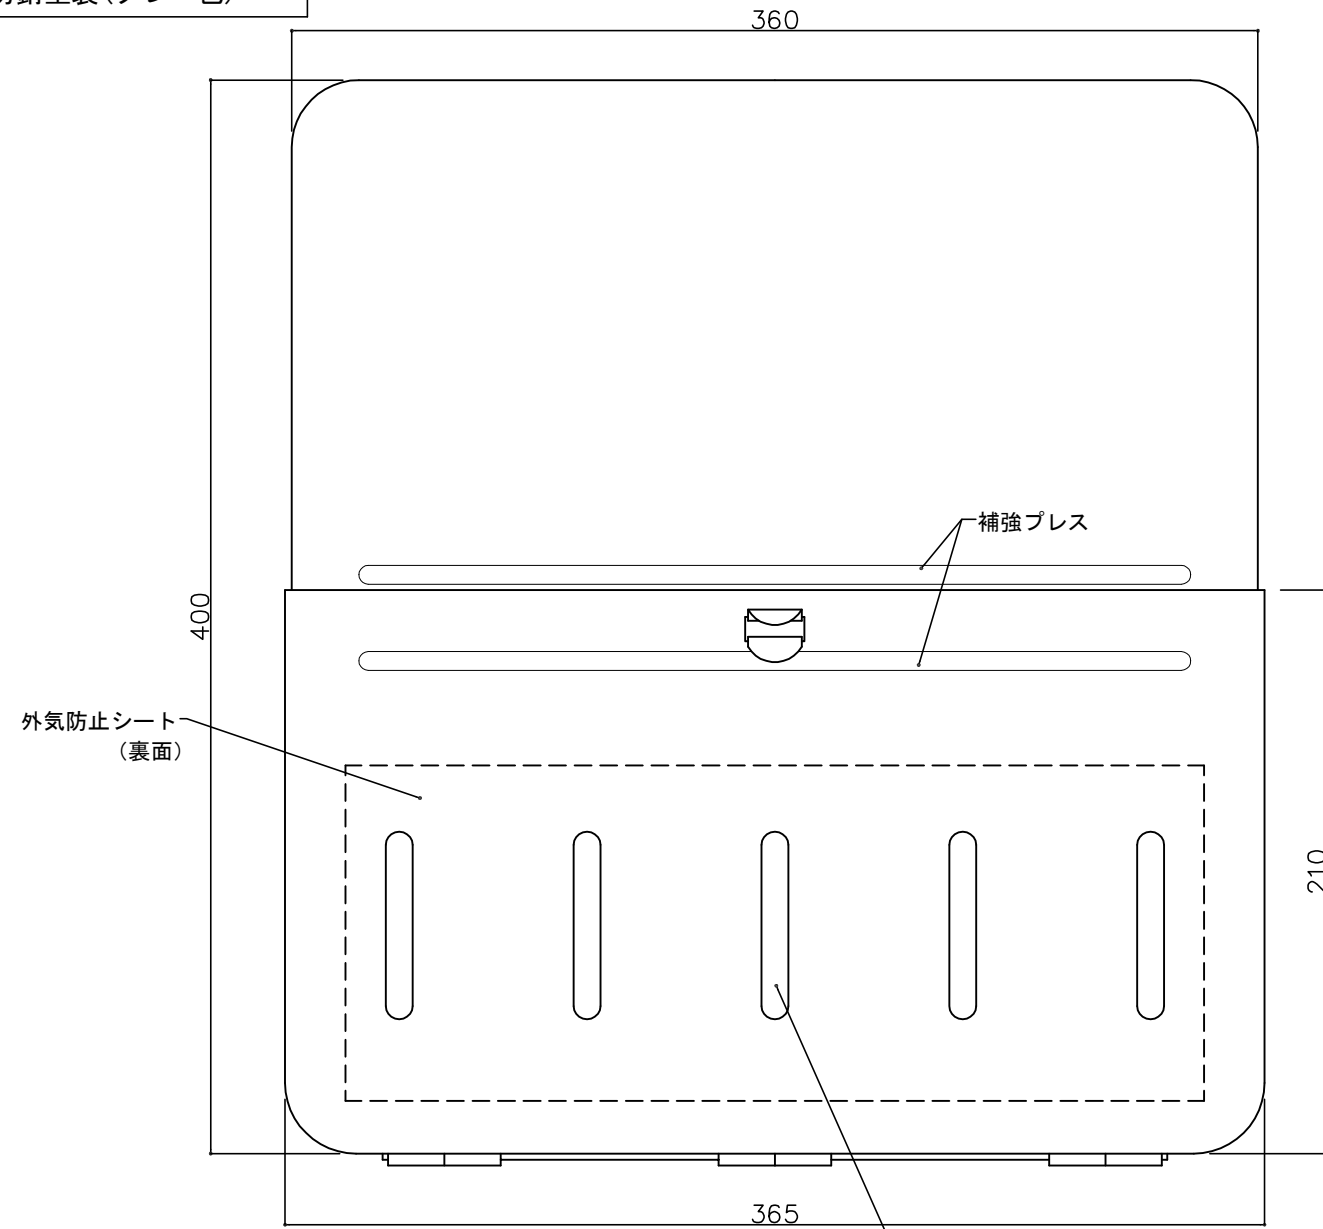


部屋内よりの視図

長穴5-10\*70

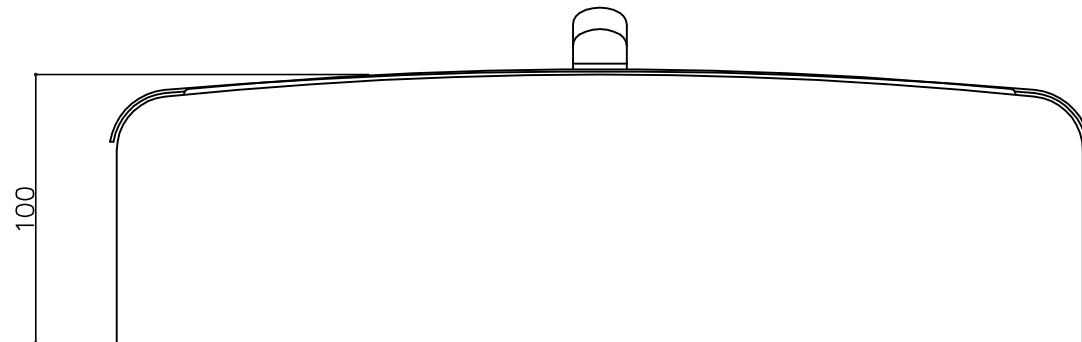

上面よりの視図

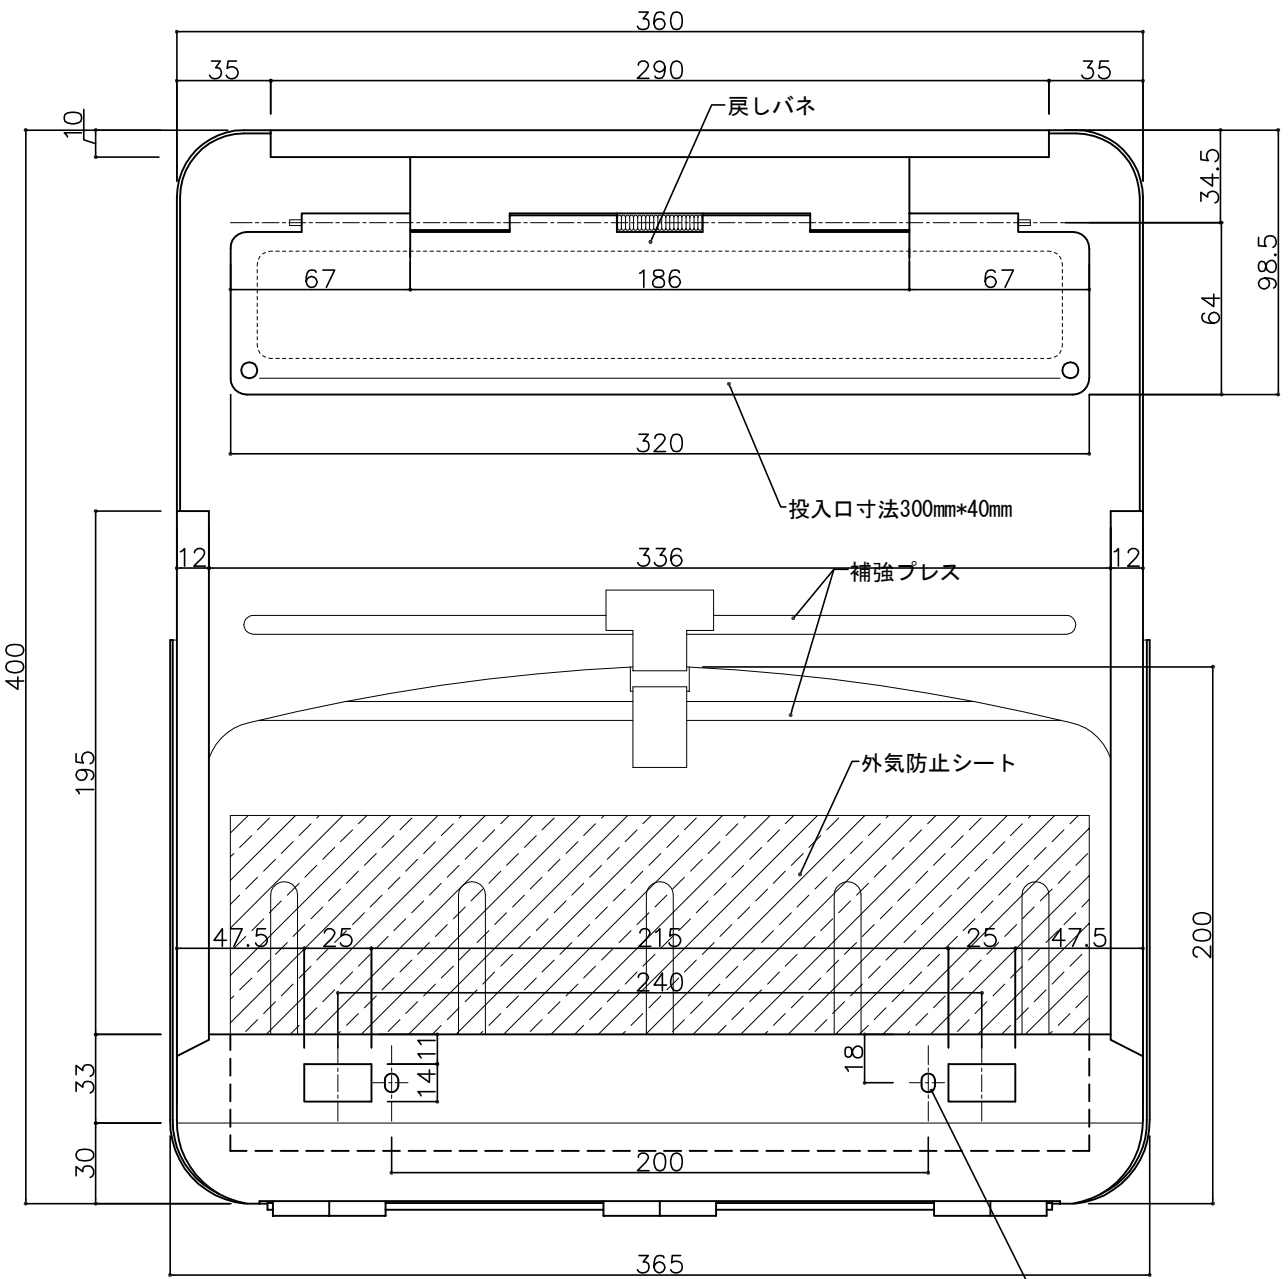


ドア側よりの視図(裏側)

長穴5\*7

- ② 16-04-12 外気防止シート追加
- ① 15-11-20 型式変更
- ① 15-6-4 寸法追記(98.5)

設計監理 年月日	工事名				設計監理 殿	出力日
	調査	設計	営業	縮尺 1/2		
施工 年月日	名称 郵便ポストキデックス KD-2Y型 詳細図1					図番

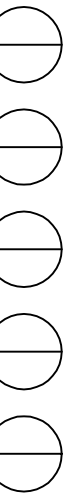


郵便受箱(片面プレスドア用)


# キンデックス KD-2Y型

防錆塗装(グレー色)


外気防止(遮風)標準付属品

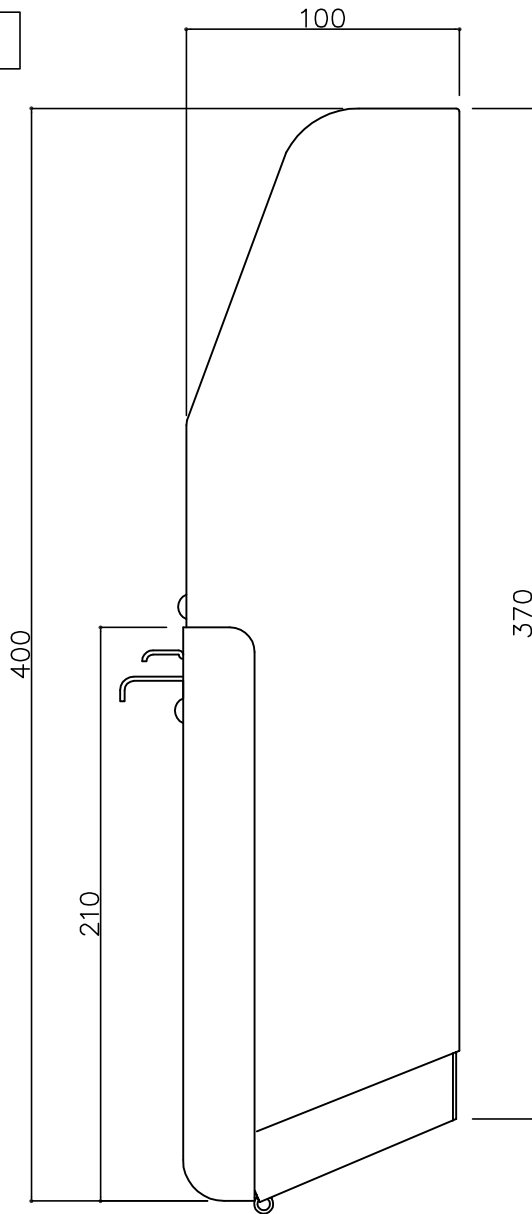

側面よりの視図

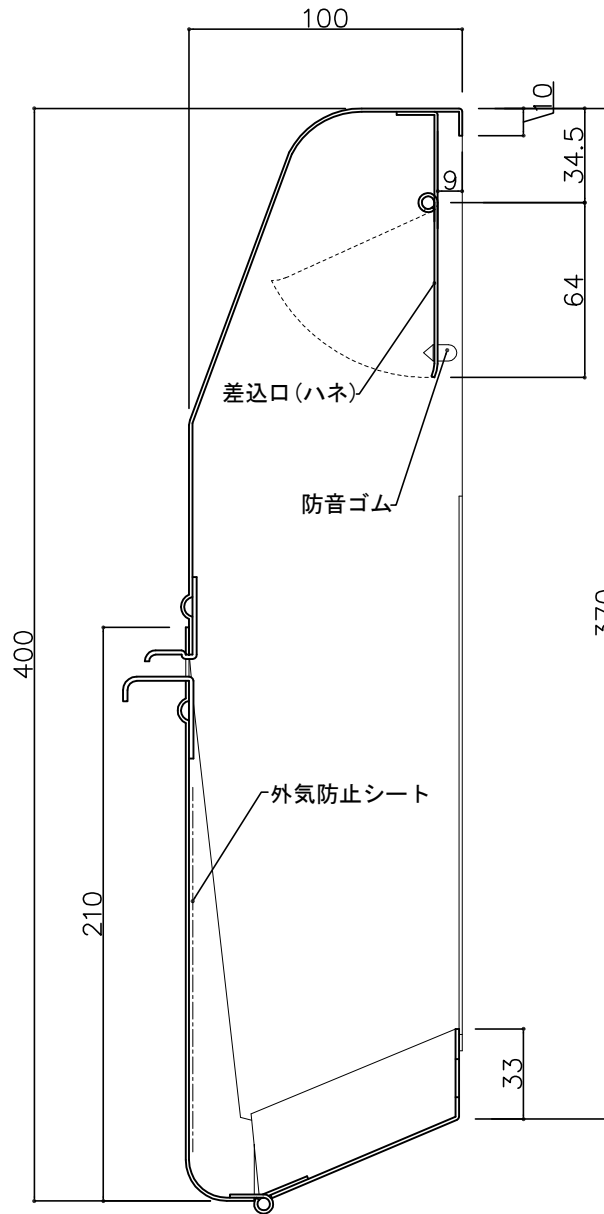

縦断面図

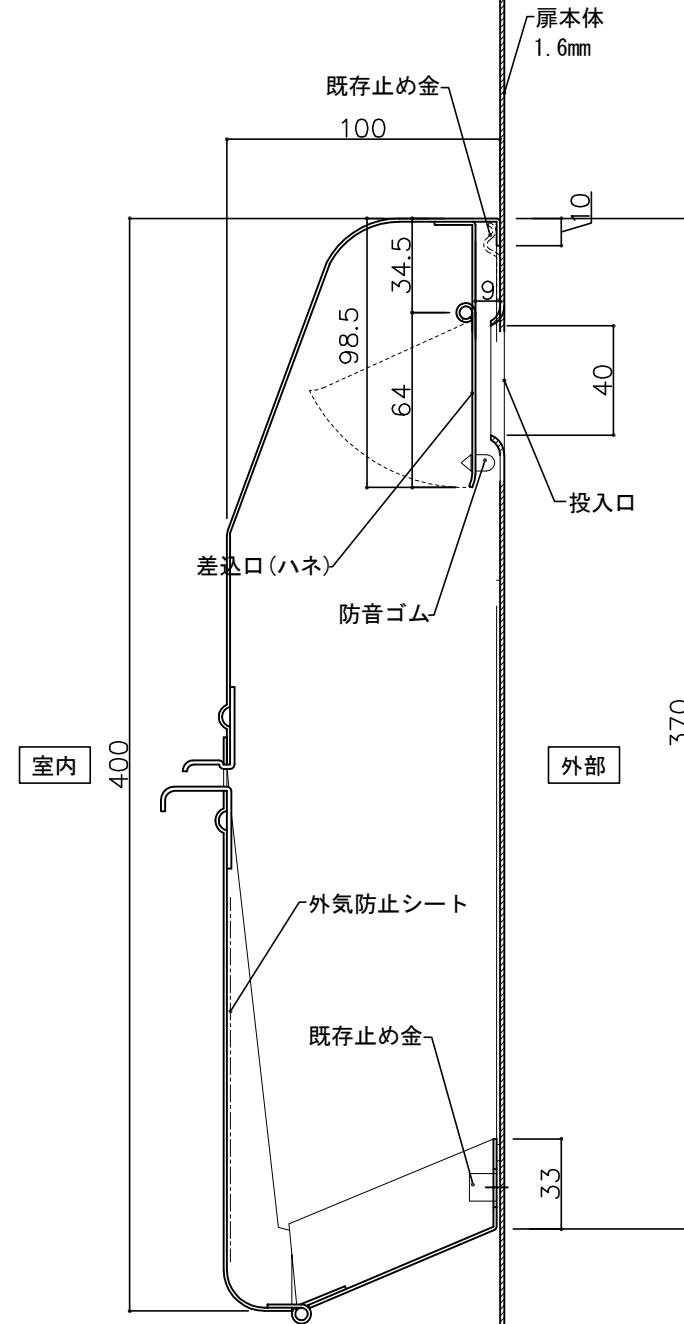

標準納まり図

- ③ 16-04-12 外気防止シート追加
- ② 15-11-20 型式変更
- ① 15-6-4 寸法追記(98.5)

設計監理 年月日	工事名				設計監理 殿	出力日
	調査	設計	営業	縮尺 1/2		施工 殿
施工 年月日	名称 郵便ポストキンデックス KD-2Y型 詳細図2					図番

