


郵便受箱(フラッシュドア用)

外気防止(遮風)標準付属品

キンデックス KD-2CS型


(アイボリーホワイト色)

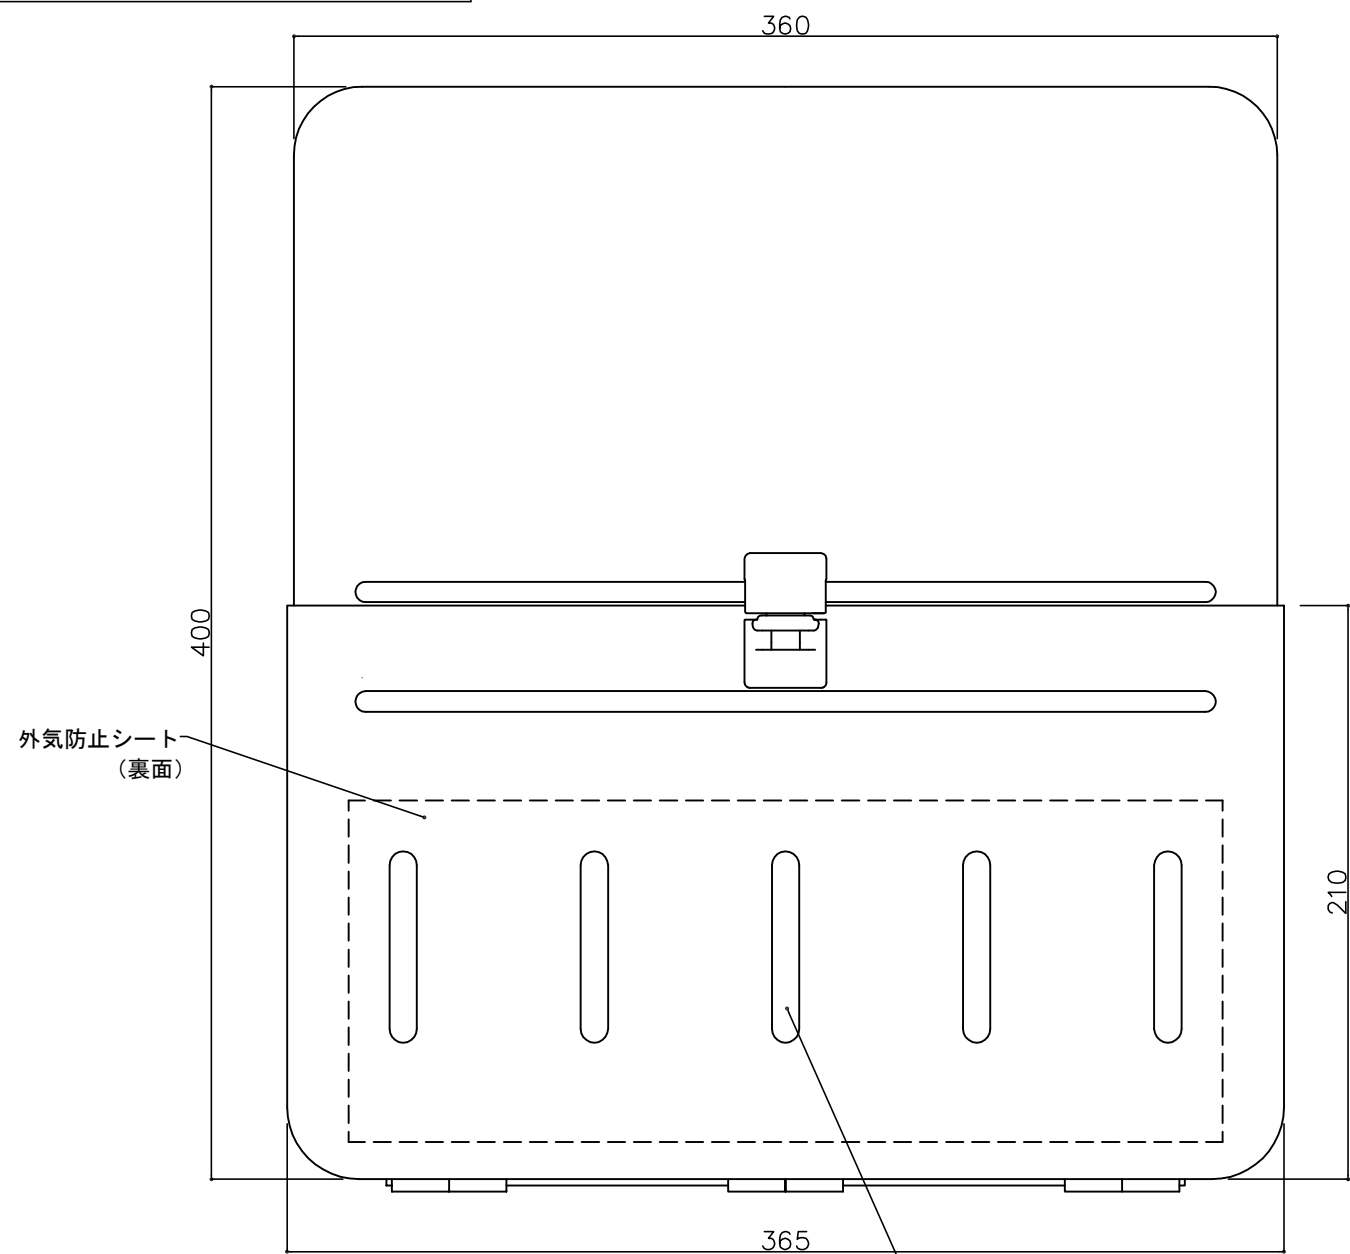


部屋内よりの視図

外気防止シート
(裏面)

長穴5-10*70

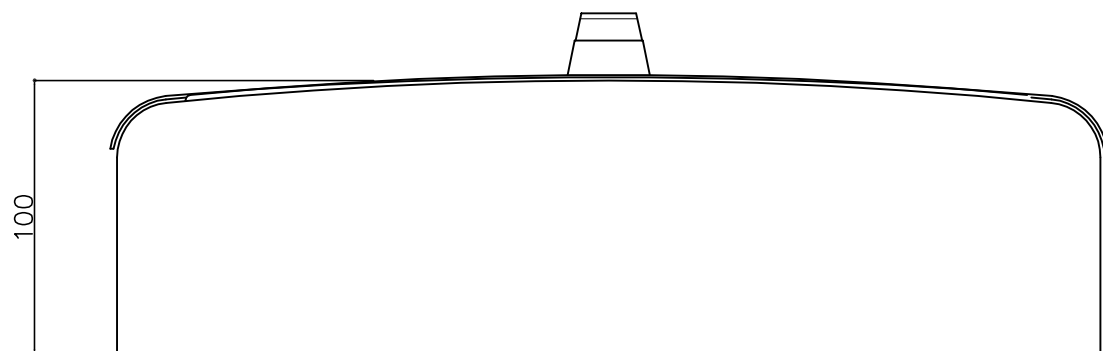

上面よりの視図

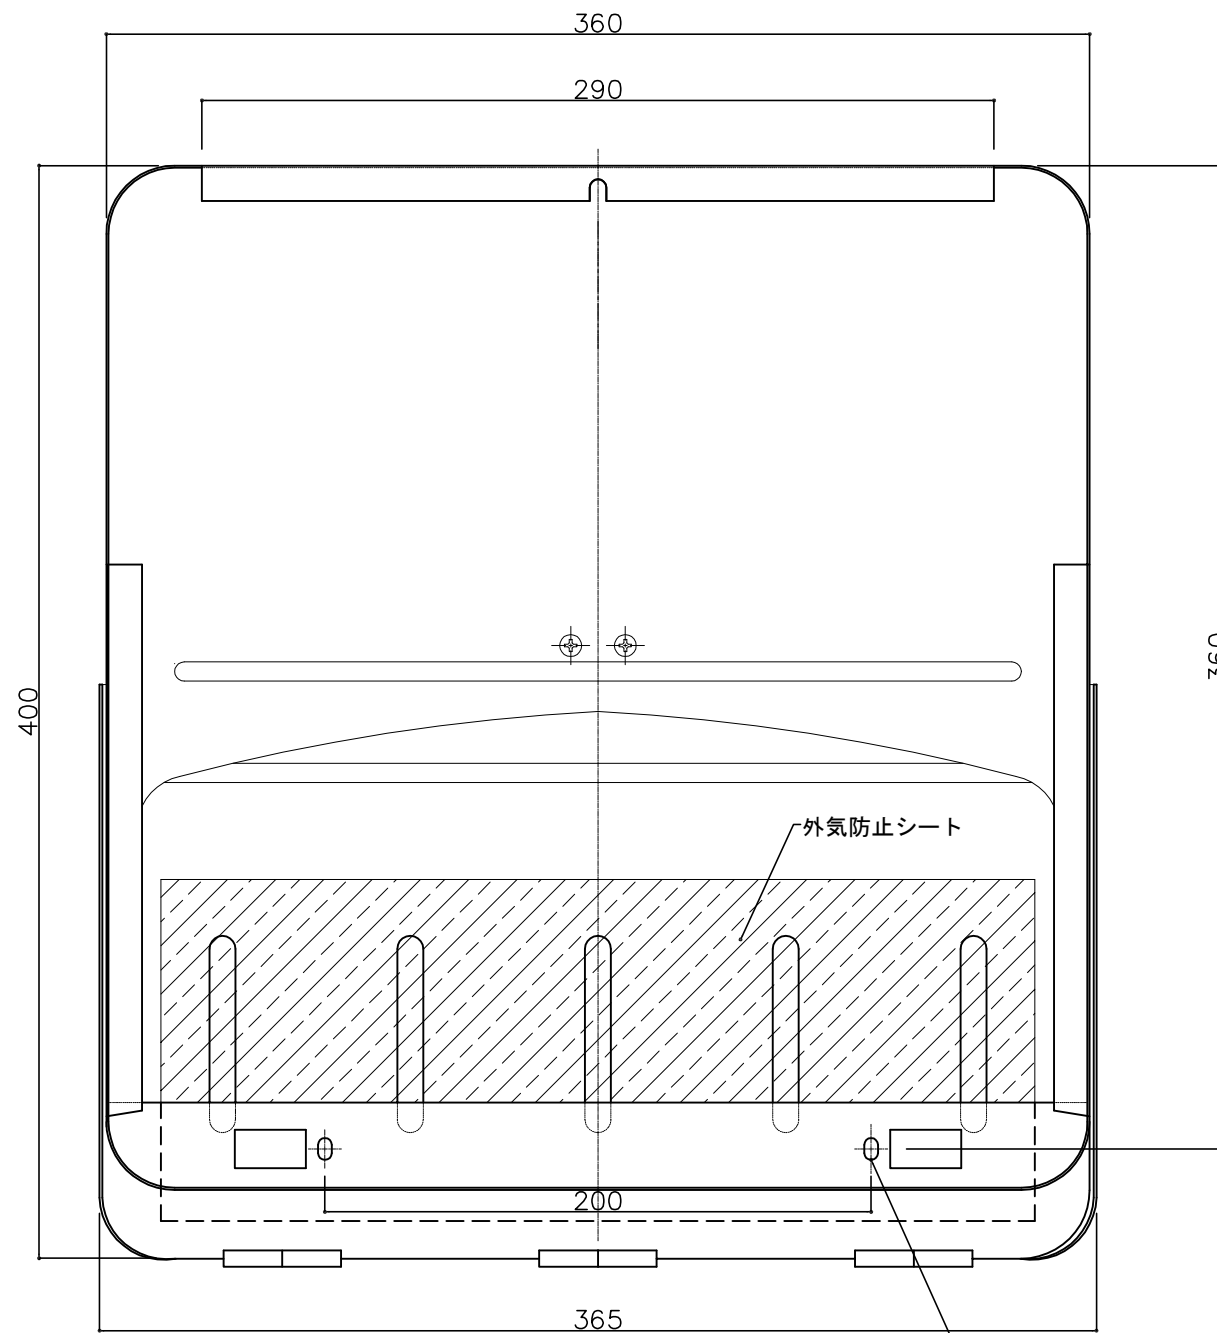

ドア側よりの視図(裏側)

外気防止シート

2-φ5*8スロット穴

設計監理	工事名				設計監理	出力日
年月日	調査	設計	営業	縮尺	殿	全枚数
施工					殿	図番
年月日	名称 郵便ポスト キンデックス KD-2CS型 詳細図1				<i>Kindex</i>	
				1/2		




郵便受箱(フラッシュドア用)

キンデックス KD-2CS型


(アイボリーホワイト色)

A ポスト口

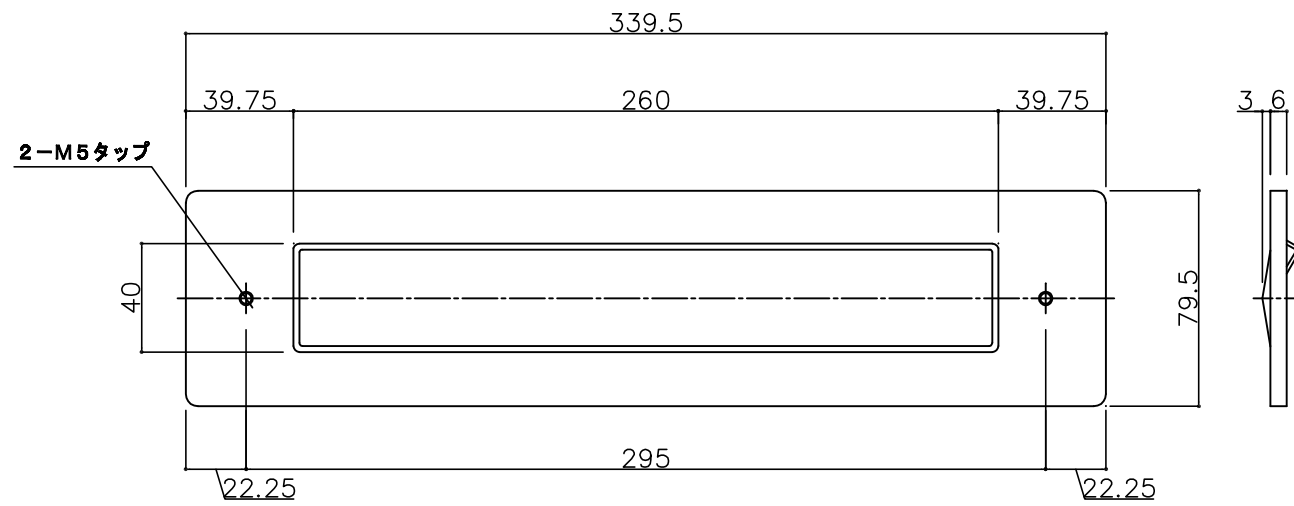


品名	ポスト口
品番	KDP-182
材質	ステンレス
仕上げ	ヘアーライン

B ポストガイド

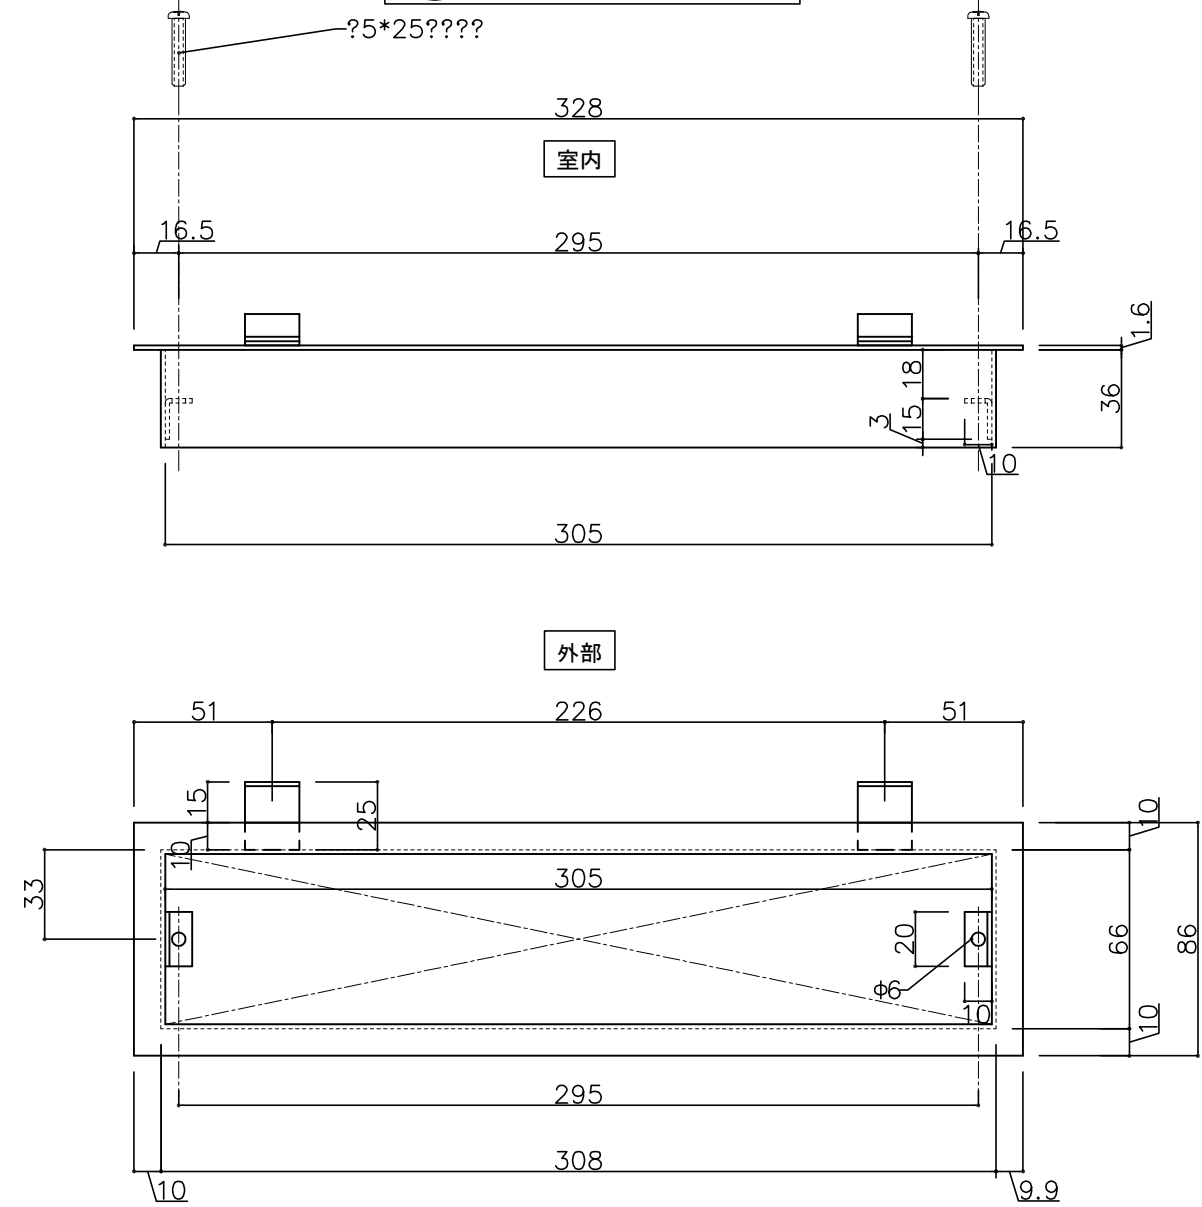

設計監理	工事名				設計監理	出力日
年月日	調査	設計	営業	縮尺	殿	全枚数
施工	1/2				殿	図番
年月日	名称 郵便ホ ^ス キンデックス KD-2CS型 詳細図2					

② 15-11-20 型式変更
① 15-10-15 ポストガイド訂正

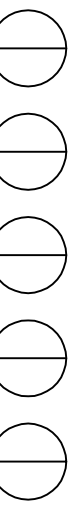


郵便受箱(フラッシュドア用)

キンデックス KD-2CS型


(アイボリーホワイト色)

キンデックス KD-2CS型郵便ポスト取付加工図

※室内側取付加工図

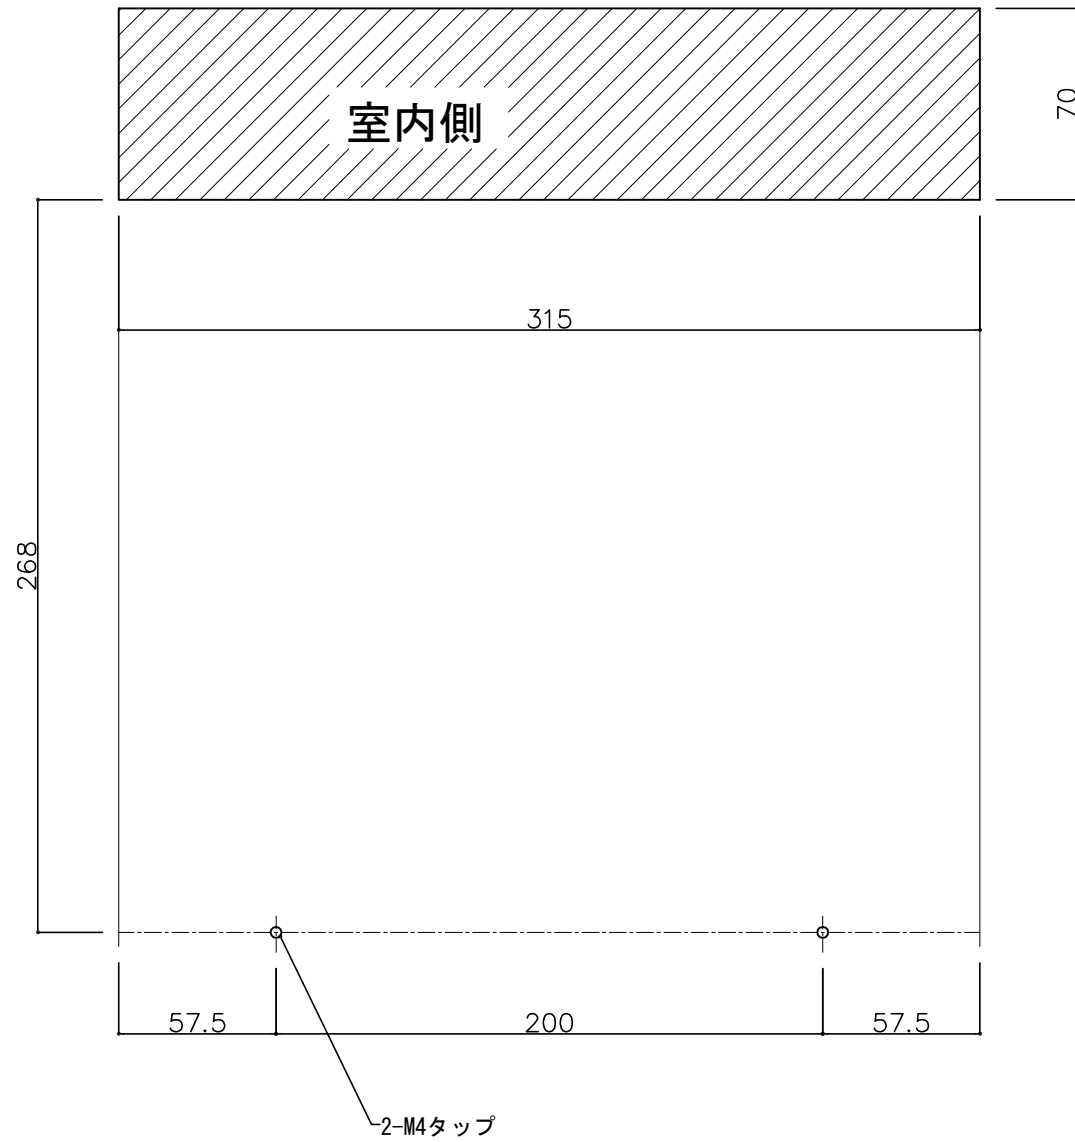

※室外側取付加工図

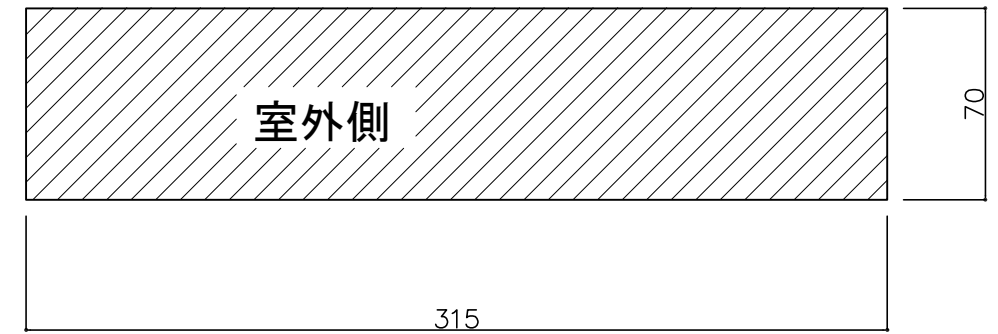

設計監理	工事名				設計監理	出力日
年月日	調査	設計	営業	縮尺 1/2	施工	殿 全枚数
施工 年月日	名称 郵便ポスト キンデックス KD-2CS型 詳細図4				殿 図番	

Kindex

