


郵便受箱(両面フラッシュドア用)

# キンデックス KD-10型用投入口

投入口 ( KDC-P0-3 ) 材 料 : 亜鉛ダイキャスト  
仕 上 色 : シルバーホワイト

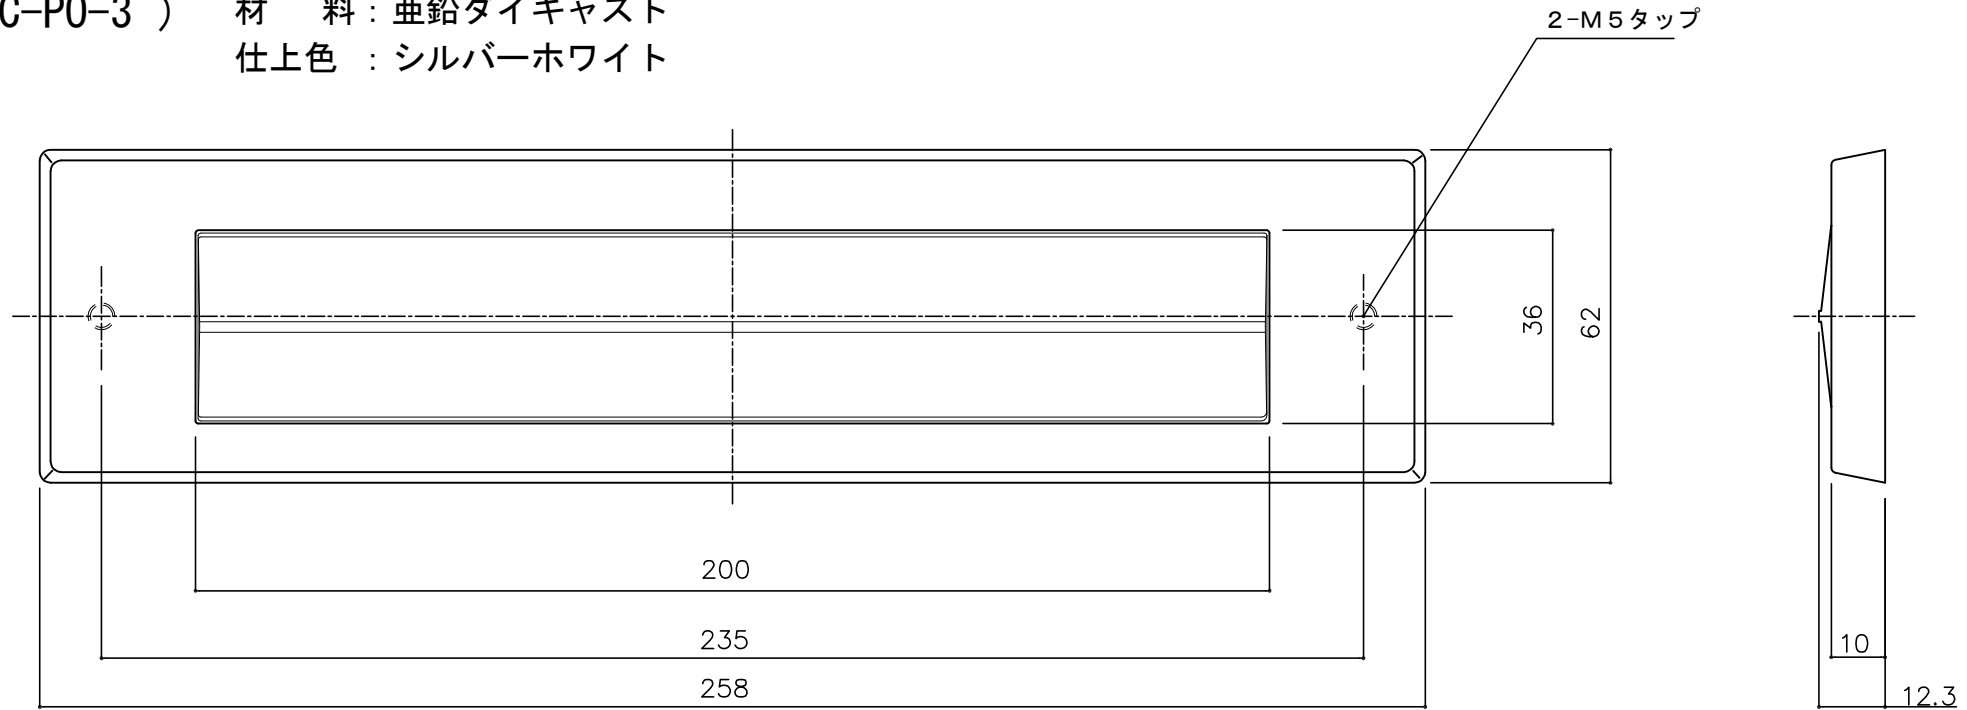

(正面)

切欠図



設計監理	工事名				設計監理	出力日
年月日	調査	設計	営業	縮尺	殿	殿
施工	名称				施工	全枚数
年月日	キンデックス KD-10型用投入口 詳細図				縮尺 1/2	殿
					<i>Kindex</i>	図番