


後付ワンタッチロック タイプ1


製品詳細図

ステンレスHL

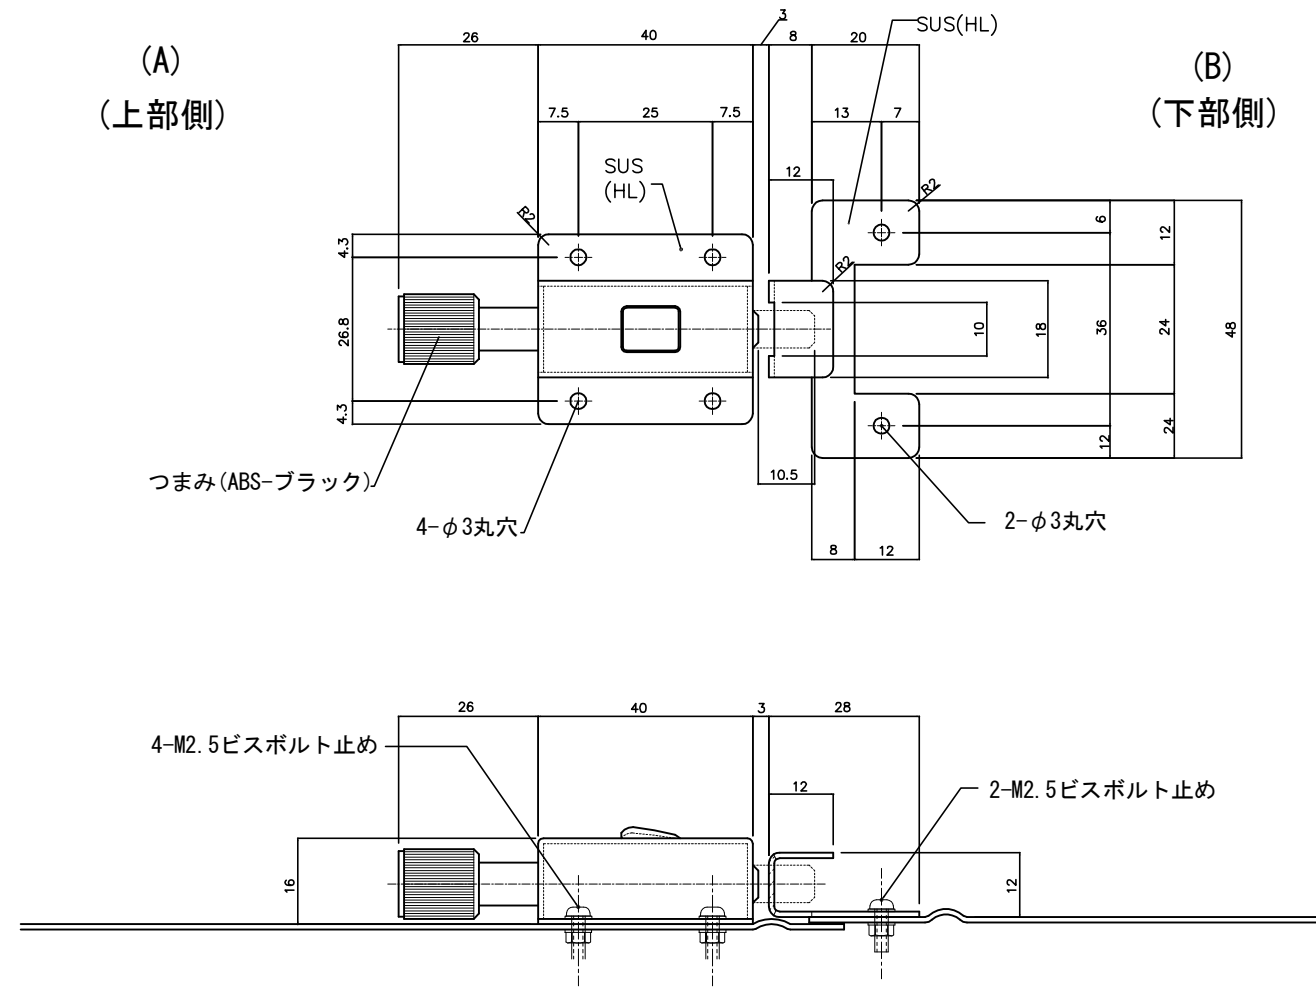

② 16-3-14 書替  
① 15-10-15 記事見直し




設計監理	工事名				設計監理	出力日
年月日	調査	設計	営業	縮尺 1/2	施工	殿 全枚数
施工	名称 後付ワンタッチロックタイプ1 詳細図					殿 図番
年月日						

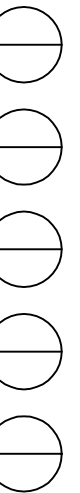

後付ワンタッチロック (タイプ-1)


# キンデックス KD-1型タイプ

ステンレスHL

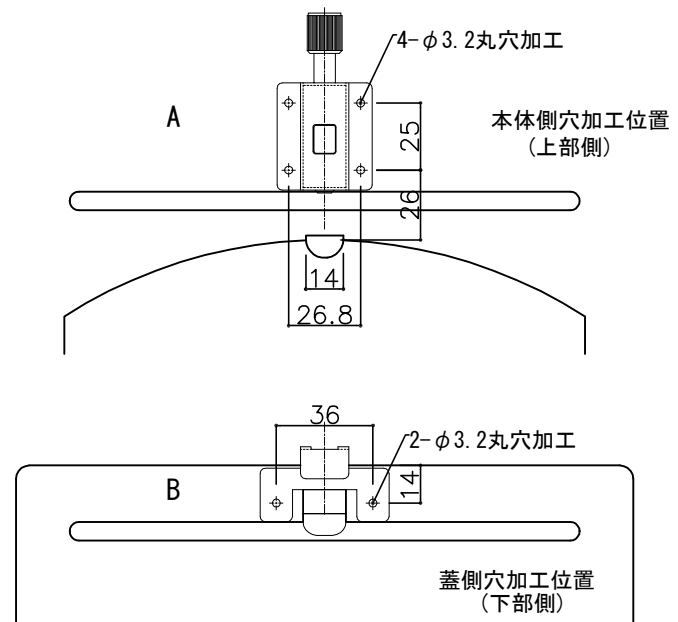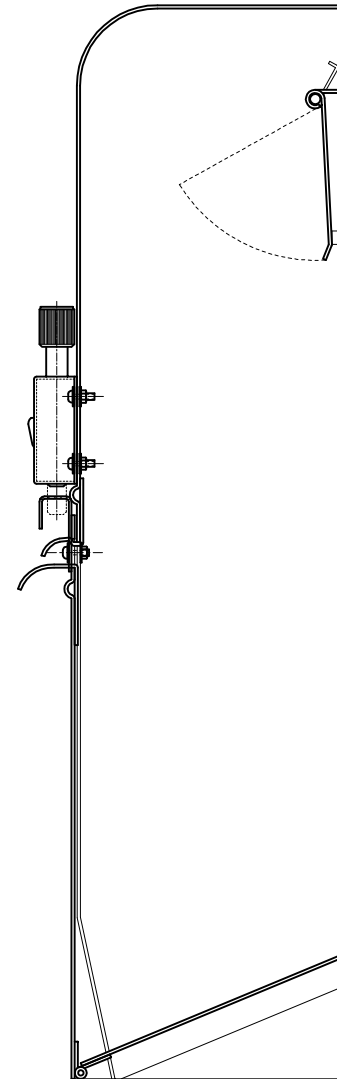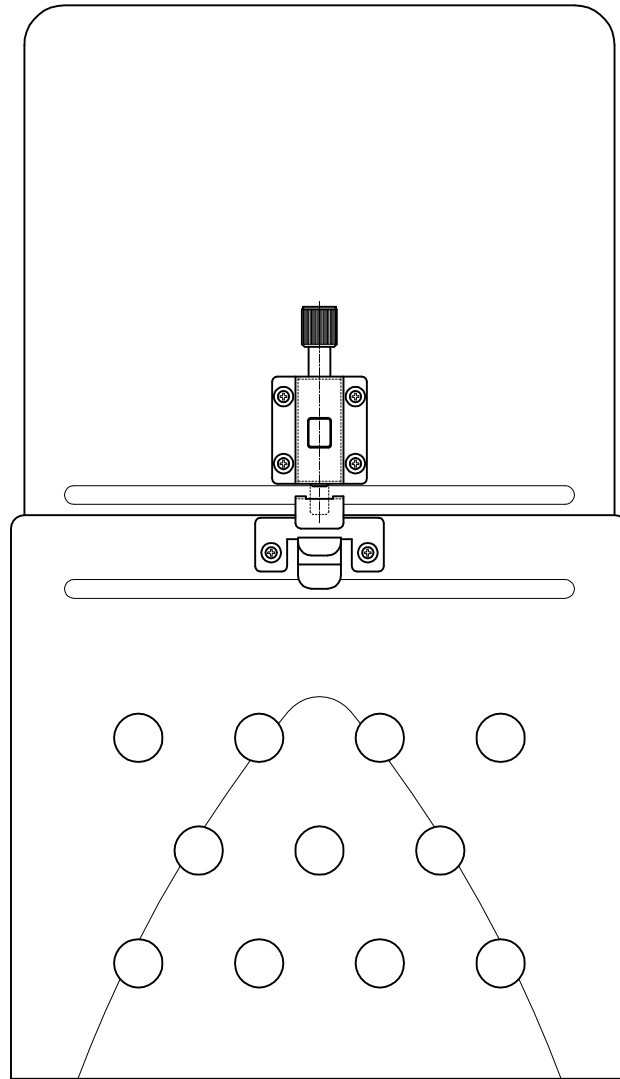

加工位置

取付イメージ

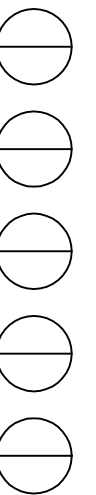


設計監理	工事名				設計監理	出力日
年月日	調査	設計	営業	縮尺 1/2	殿	殿
施工	名称				施工	全枚数
年月日	キンデックス KD-1型タイプ				<i>Kindex</i>	図番



後付ワンタッチロック タイプ-1

# キンデックス KD-2S型・-3S型タイプ

ステンレスHL

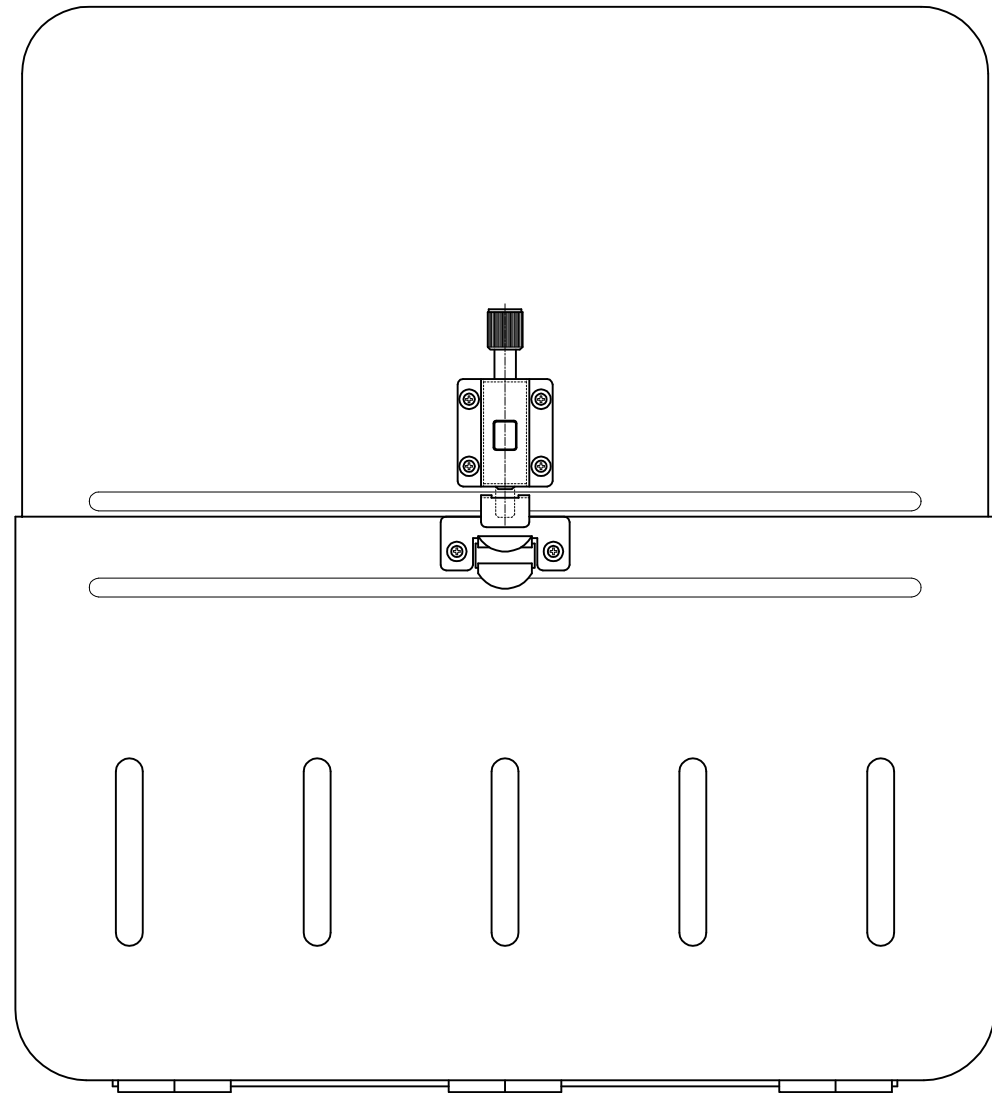


取付イメージ

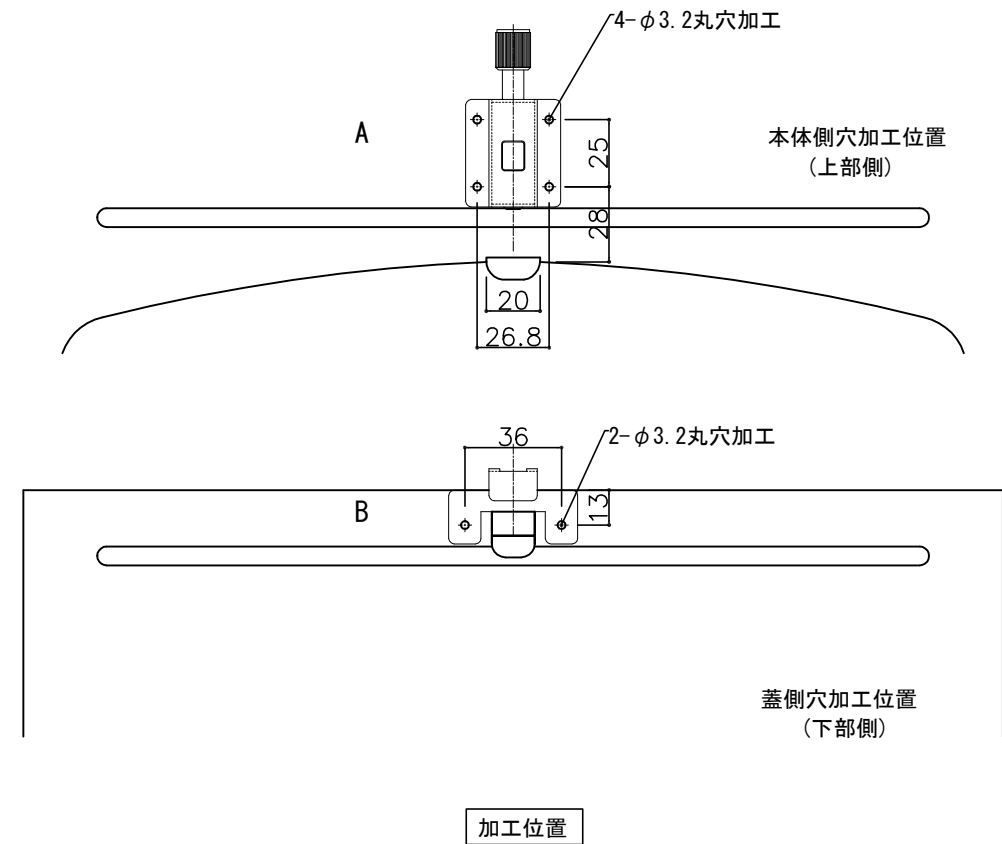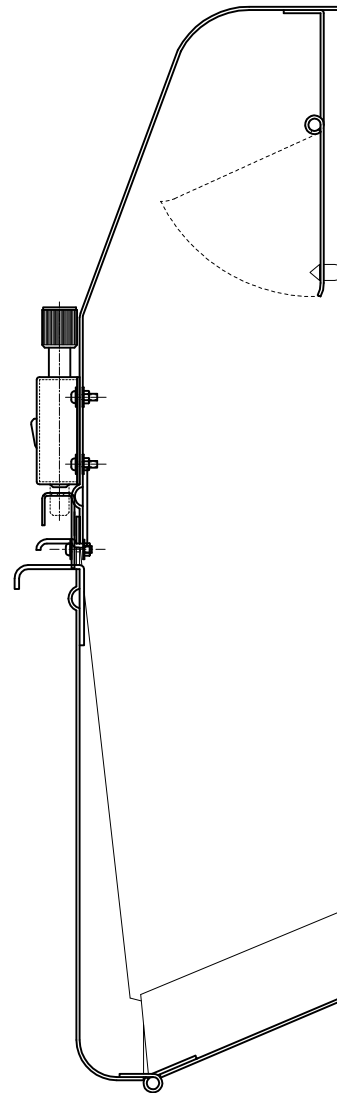

- ③ 16-3-14 記事変更
- ② 15-11-20 型式変更
- ① 15-10-15 記事見直し


設計監理	工事名				設計監理	出力日
年月日	調査	設計	営業	縮尺	殿	全枚数
施工				1/2	殿	
年月日	名称					図番
	キンデックス KD-2型・3S型タイプ					

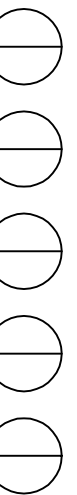




後付ワンタッチロック (タイプ-1)

# キンデックス KD-6型タイプ


ステンレスHL

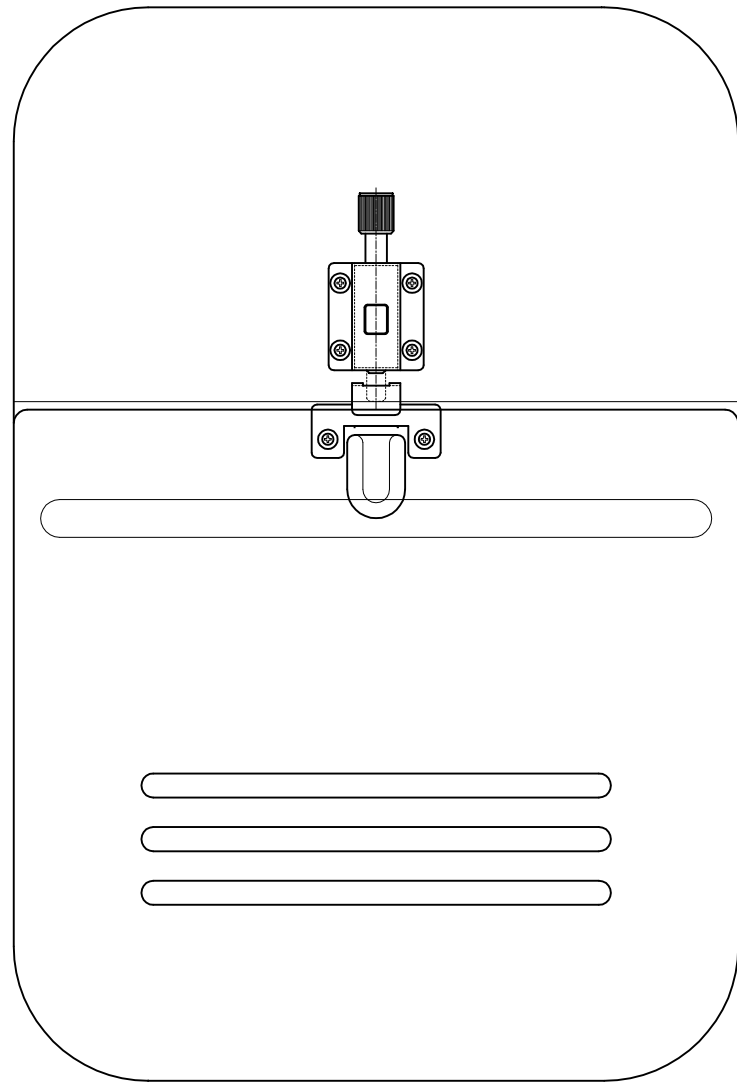

取付イメージ

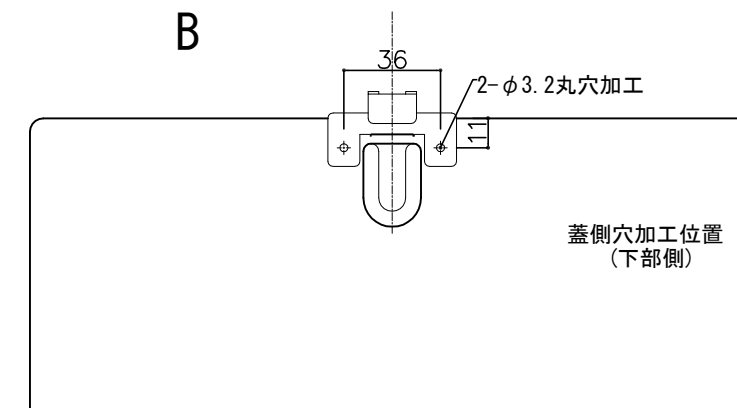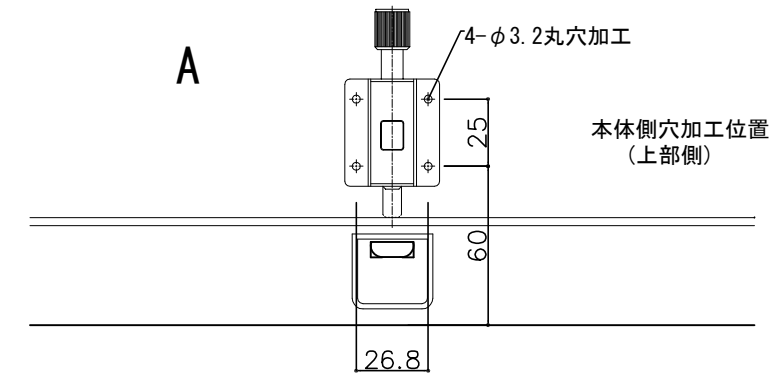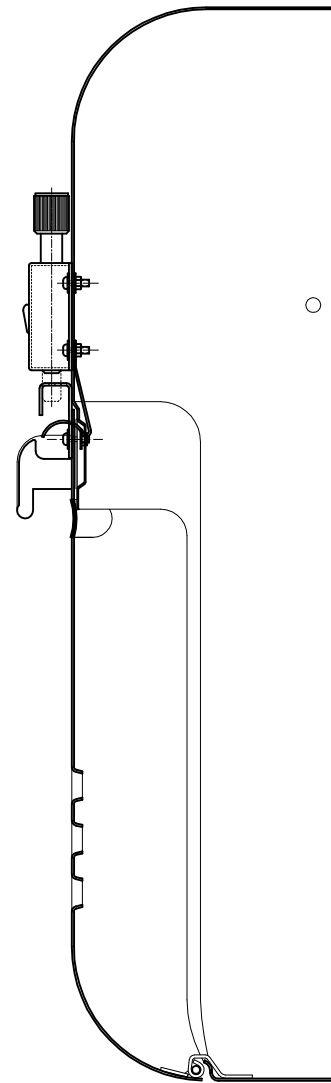

加工位置

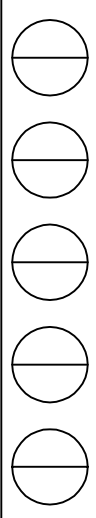

設計監理	工事名				設計監理	出力日
年月日	調査	設計	営業	縮尺 1/2	殿	全枚数
施工	名称 キンデックス KD-6型タイプ				施工	殿
年月日					<i>Kindex</i>	図番